

izonet
HIDROIZOLACION SISTEMI

detalj 1


detalj 3

detalj 2

ND 120 vertikalni drenažni sloj

ND 5+1 horizontalni akumulaciono drenažni sloj (5.8 l/m²)

ND DGS-I zemljani substrat

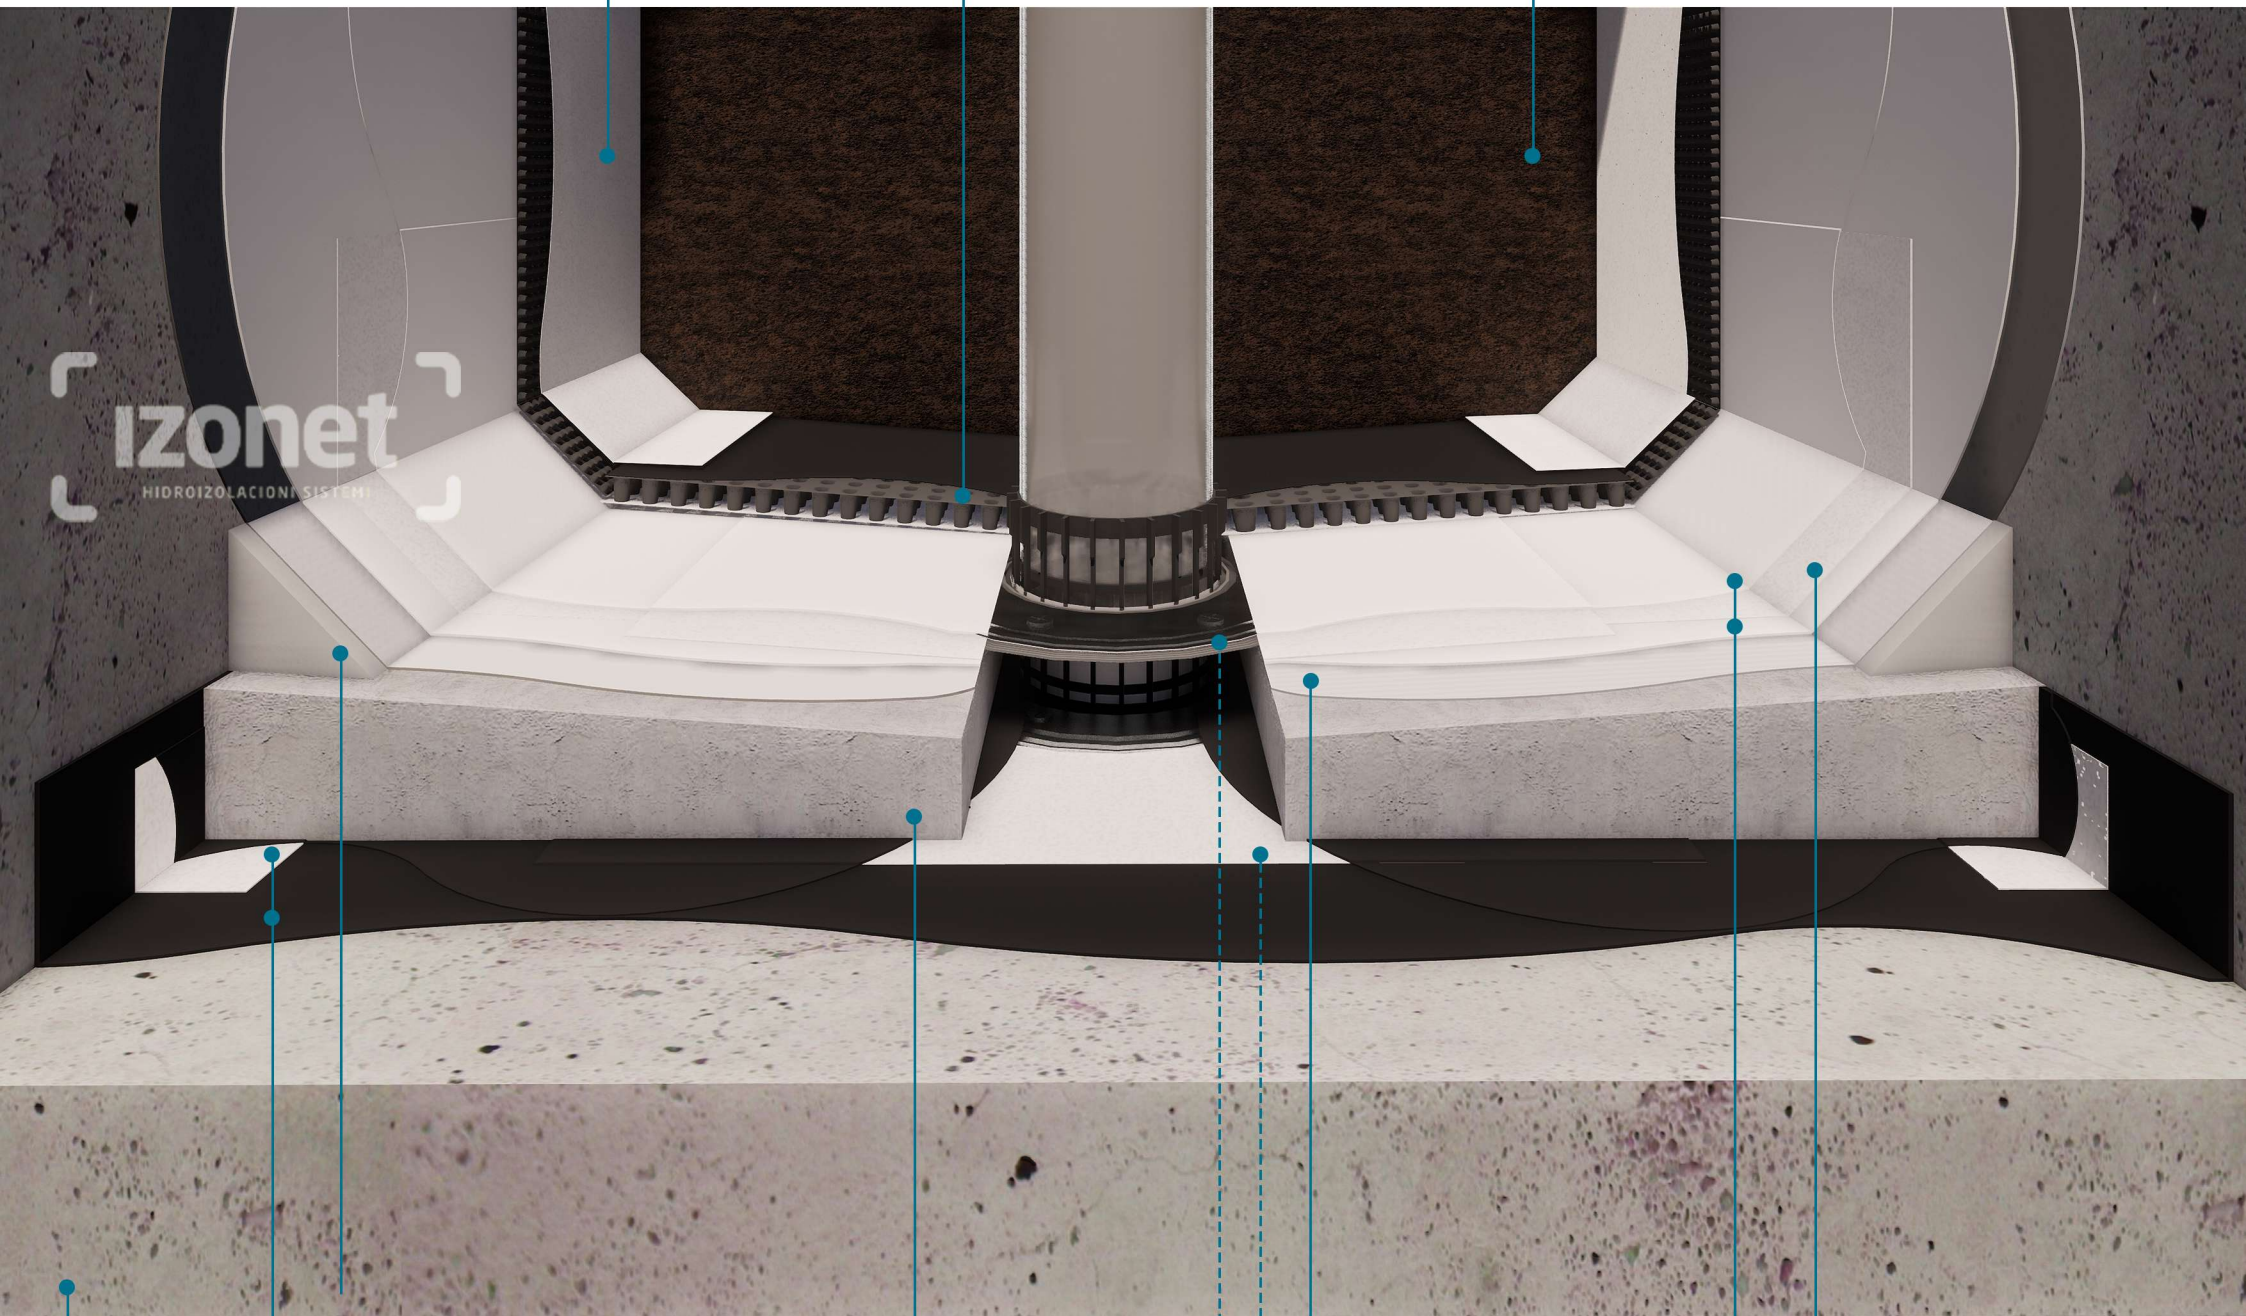

AB konstrukcija

ESHA ELASTIC sekundarna hidroizolacija i parna brana armirana TEKSTILOM A100 po uglovima

holker

cementni estrih u padu 3%


etažni slivnik

ESHADESMOLAST PRIMER AQUA 2K

flanša

ESHADESMOLAST primarna hidroizolacija + ESHADESMOLAST HRD dodatna hemijska zaštita

TEXTIL A 100

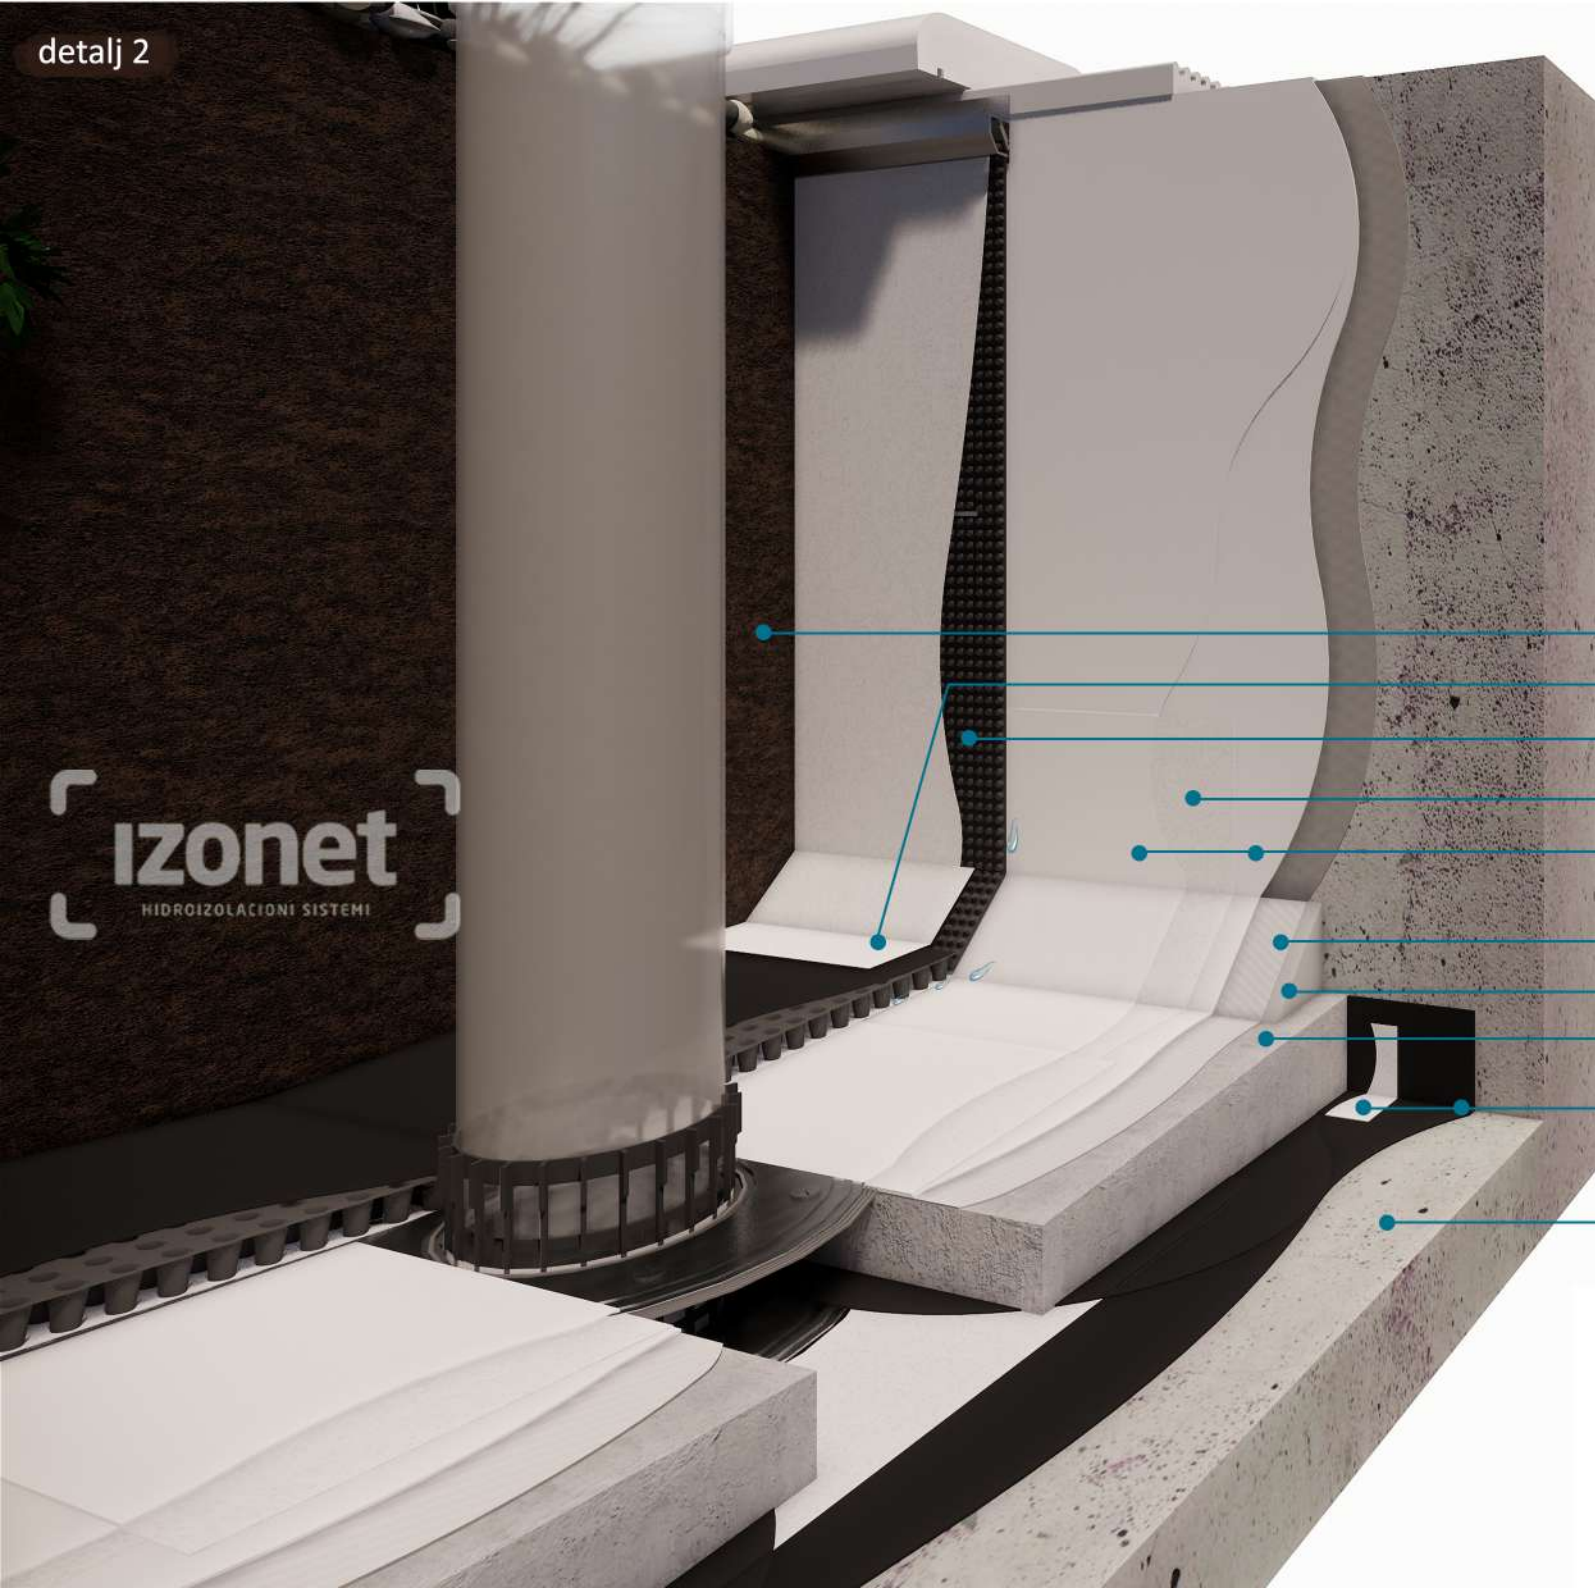

ND DGS-I zemljani substrat

ND 5+1 horizontalni akumulaciono-
drenažni sloj (5.8 l/m²)

ND120 vertikalni drenažni sloj

TEXTIL A 100

ESHADESMOLAST primarna hidroizolacija +
ESHADESMOLAST HRD dodatna hemijska
zaštita


ESHADESMOLAST PRIMER AQUA 2K


holker

cementni estrih u padu 3%

ESHA ELASTIC sekundarna hidroizolacija i parna brana
armirana TEXTILOM A100 po uglovima

AB konstrukcija

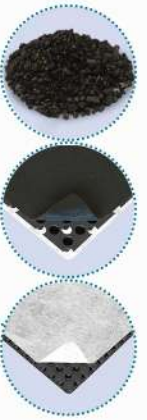


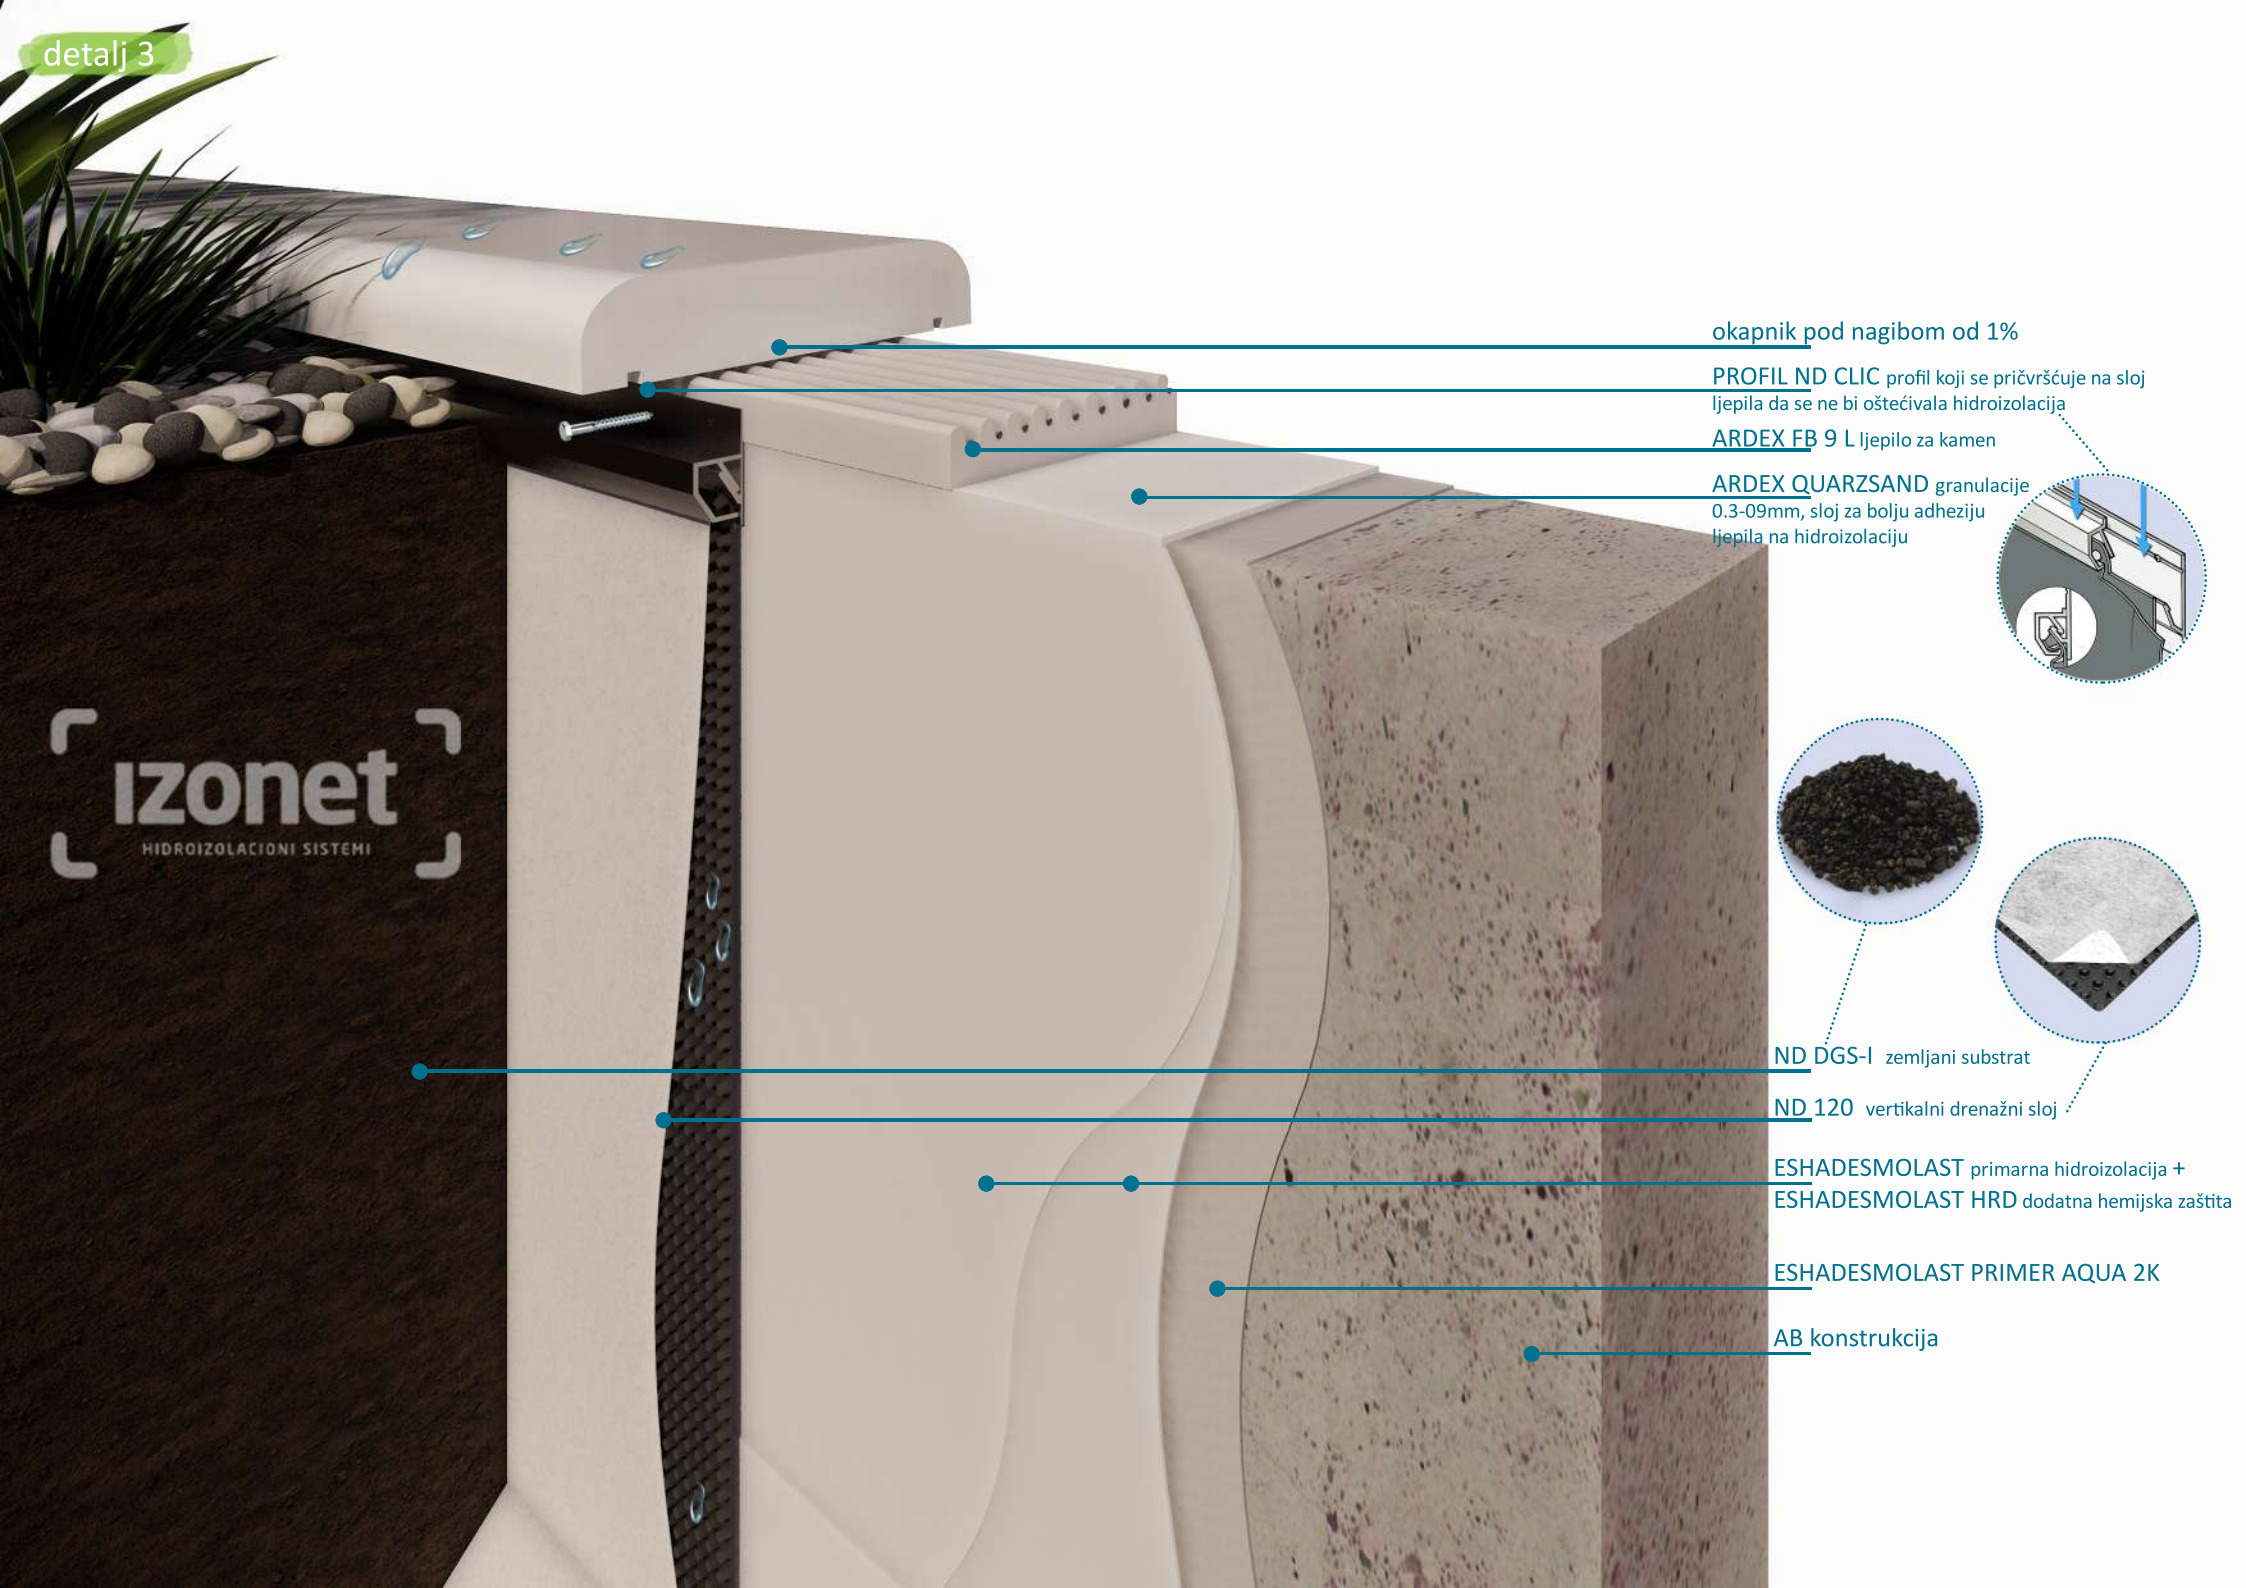


okapnik pod nagibom od 1%

PROFIL ND CLIC profil koji se pričvršćuje na sloj ljepila da se ne bi oštećivala hidroizolacija

ARDEX FB 9 L ljepilo za kamen

ARDEX QUARZSAND granulacije 0.3-09mm, sloj za bolju adheziju ljepila na hidroizolaciju

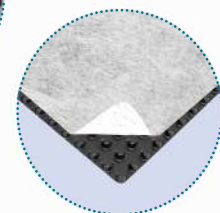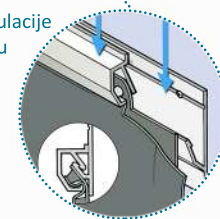

ND DGS-I zemljani substrat

ND 120 vertikalni drenažni sloj

ESHADESMOLAST primarna hidroizolacija + ESHADESMOLAST HRD dodatna hemijska zaštita

ESHADESMOLAST PRIMER AQUA 2K

AB konstrukcija



vegetacija

riječni šljunak - oblutak

ARDEX QUARZSAND granulacije
0.3-09mm, sloj za bolju adheziju
Ljepila na hidroizolaciju

ND CLIC profil za
pričvršćavanje drenažnog
sloja ND 120

ND 120 vertikalni drenažni sloj

poklopna ploča

ljepilo za kamen

ND DGS-I zemljani substrat

ND 5+1 horizontalni akumulaciono
drenažni sloj (5.8 l/m²)

ESHADESMOLAST primarna hi-
droizolacija armirana **TEXTILOM**
A100 + ESHADESMOLAST
HRD dodatna hemijska zaštita
ESHADESMOLAST PRIMER
AQUA 2K

cementni estrih u padu 3%

ESHA ELASTIC sekundarna
hidroizolacija armirana **TEXTILOM**
A100 po uglovima

AB konstrukcija

izonet
HIĐROIZOLACIONI SISTEMI