

IZONET

HIDROIZOLACIONI SISTEMI

eternoivica




L'ALTRA
PIETRA®

Firma IZONET predstavnik je i uvoznik za Crnu Goru proizvoda kompanija ARDEX, ETERNO IVICA i L'ALTRA PIETRA. Proizvodi ovih kompanija će Vam biti prikazani na narednim stranicama.

ETERNO IVICA® Srl, kompanija iz Italije, ima više proizvoda ali mi ćemo Vam predstaviti njihov PEDESTAL program prilagodljivih distancera.

ARDEX Baustoffe® je proizvođač premium hidroizolacije iz Austrije.

L'ALTRA PIETRA®, Granulati Zandobbio S.p.A., takođe italijanska firma, proizvodi keramičke ploče od prirodnih materijala, vrhunskog kvaliteta, u velikom broju boja i različitih dimenzija.

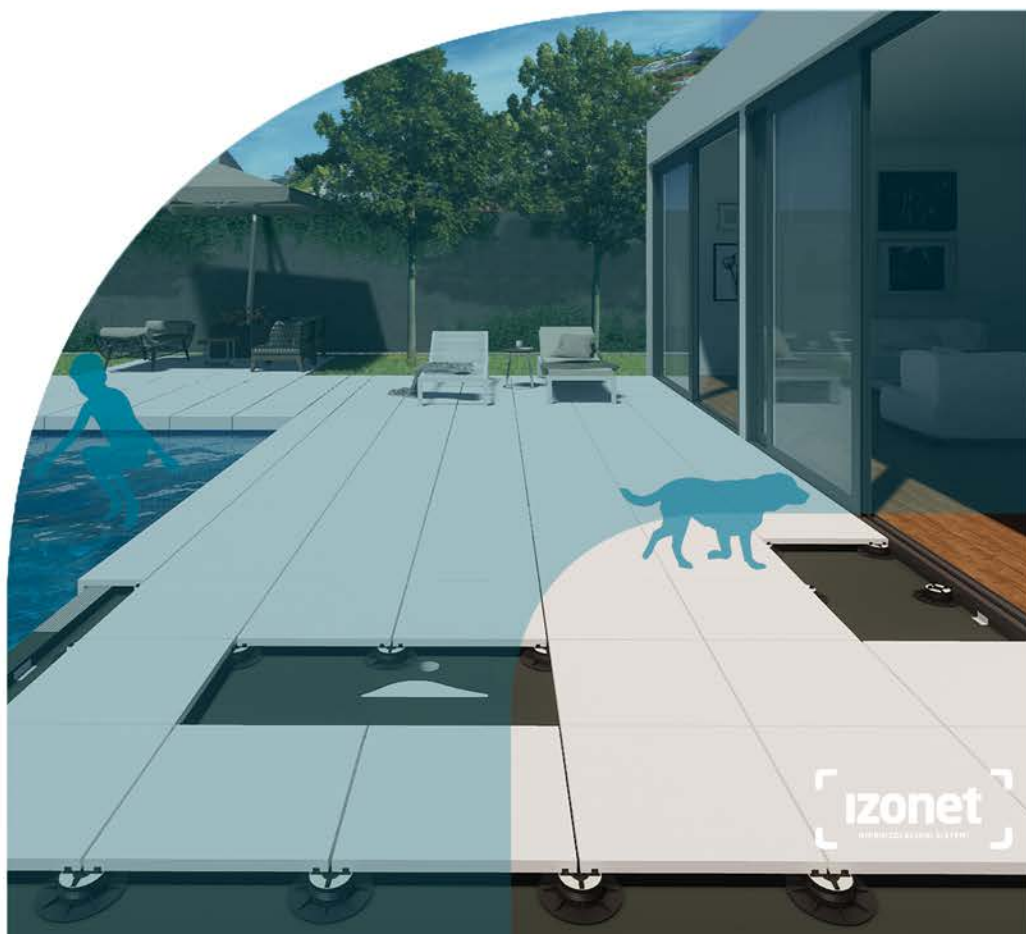



Startni distanceri debljine samo 10mm, dozvoljavaju postavljanje sistema i tamo gdje su male konstruktivne visine.




Snažan vizuelni efekat + jednostavna ugradnja + ekonomičnost



Mogućnost nivelacije različitih nivoa podloga u jedinstvenu.



Prostor između popločanja i konstrukcije čini značajnu termičku i zvučnu izolaciju.

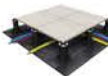

Mogućnost slobodnog prolaza raznih instalacija, tokom izgradnje i naknadno.



Jaka mehanička otpornost na udare.



Neograničena mogućnost naknadnih intervencija poput izmjene dizajna prostora, izmjene instalacija, sanacija hidroizolacije ispod itd.





Sistem hidroizolacija nije ukrućen pa zbog toga sistem popločanja sa distancerima ima višestruko duži vijek trajanja.




Zbog svog „vazdušnog sloja“ koji ljeti hladi podlogu, a zimi sprječava dodatno hlađenje, sistem sa distancerima je energetski učinkovitiji.



Površina keramičkog popločanja značajno manje „upija“ toplotu ili hladnoću.

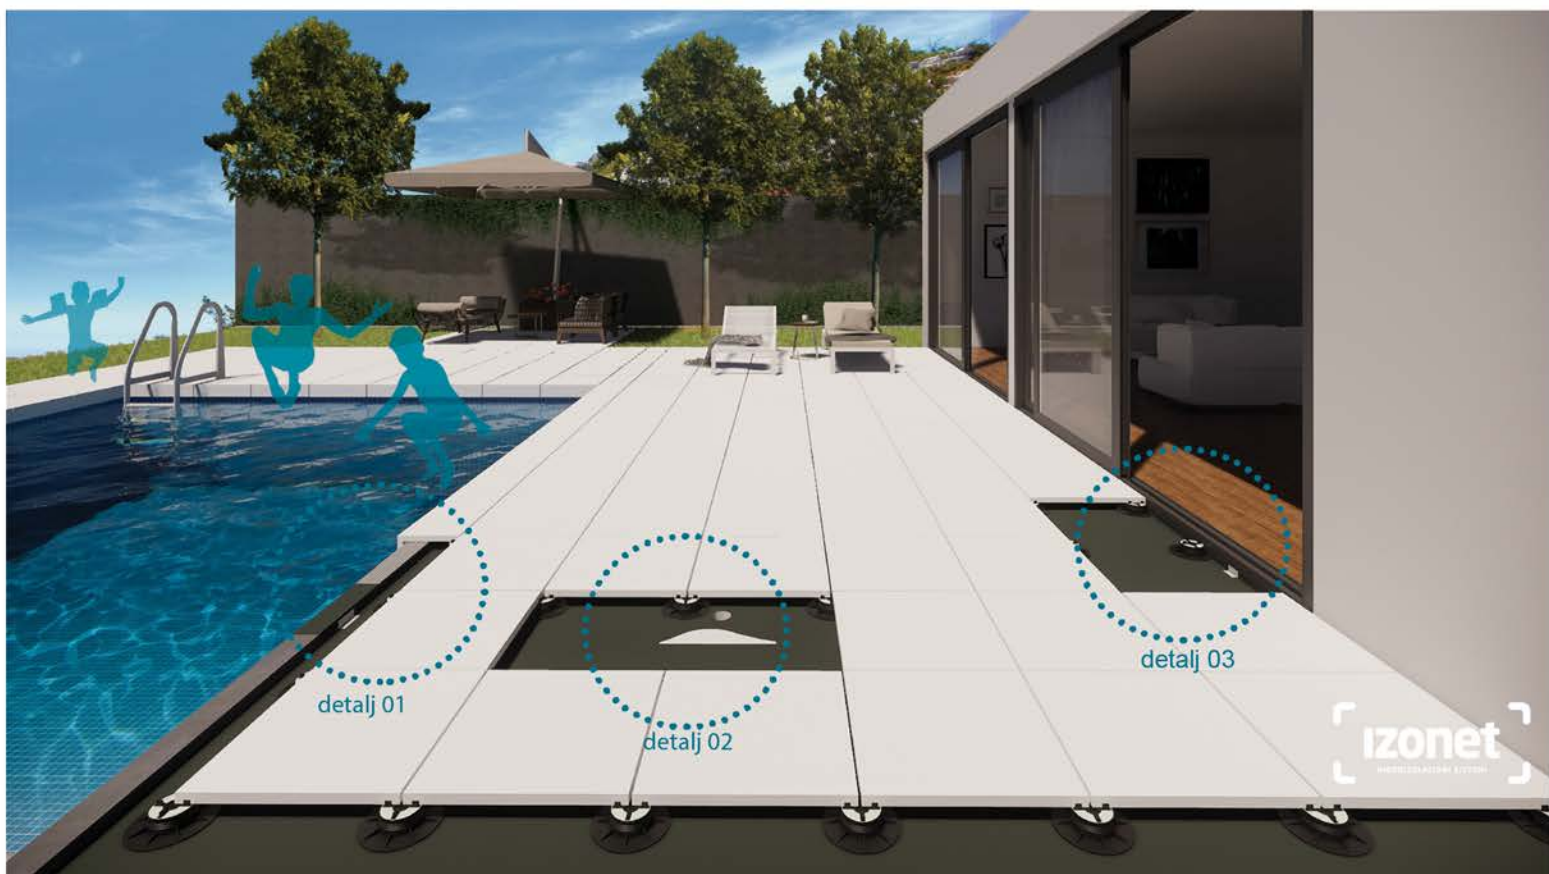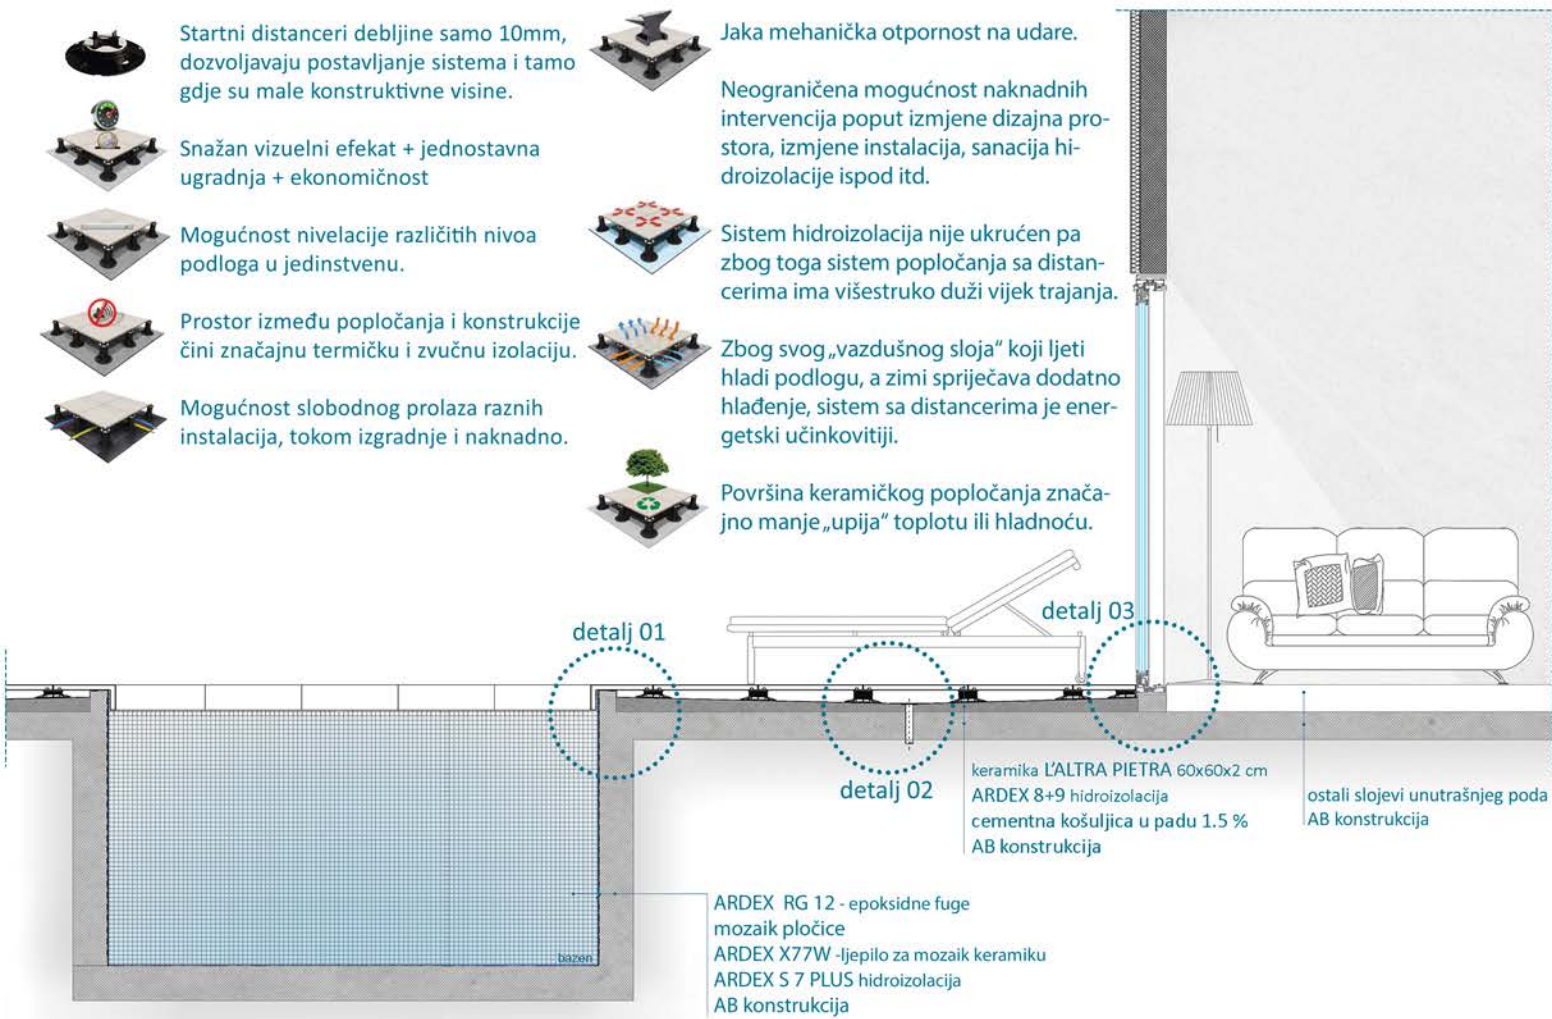


detalj 01- bazen

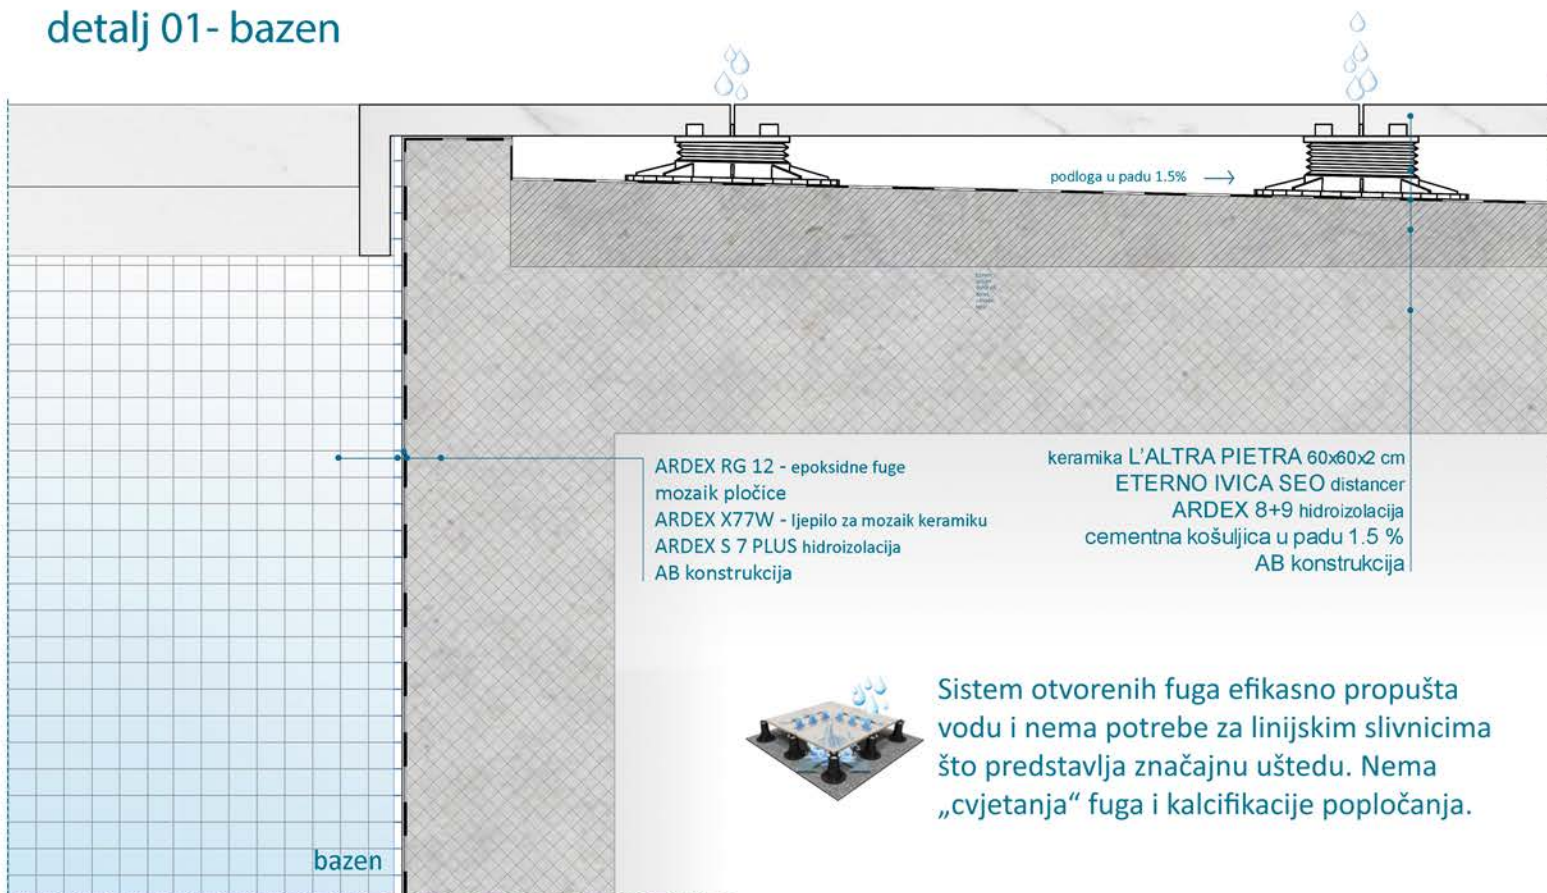

Keramičko popločanje potpuno ravno. Padovi u konstrukciji za odvodnjavanje vode se ne vide. Mobilijar ne „klacka“ popločanju.



Izrazita sloboda kreiranja različitih arhitektonskih rješenja poput kombinacija: bazen + zeleni krov + keramičko popločanje itd.

model bazena sa slojevima hidroizolacije i završnim popločanjem

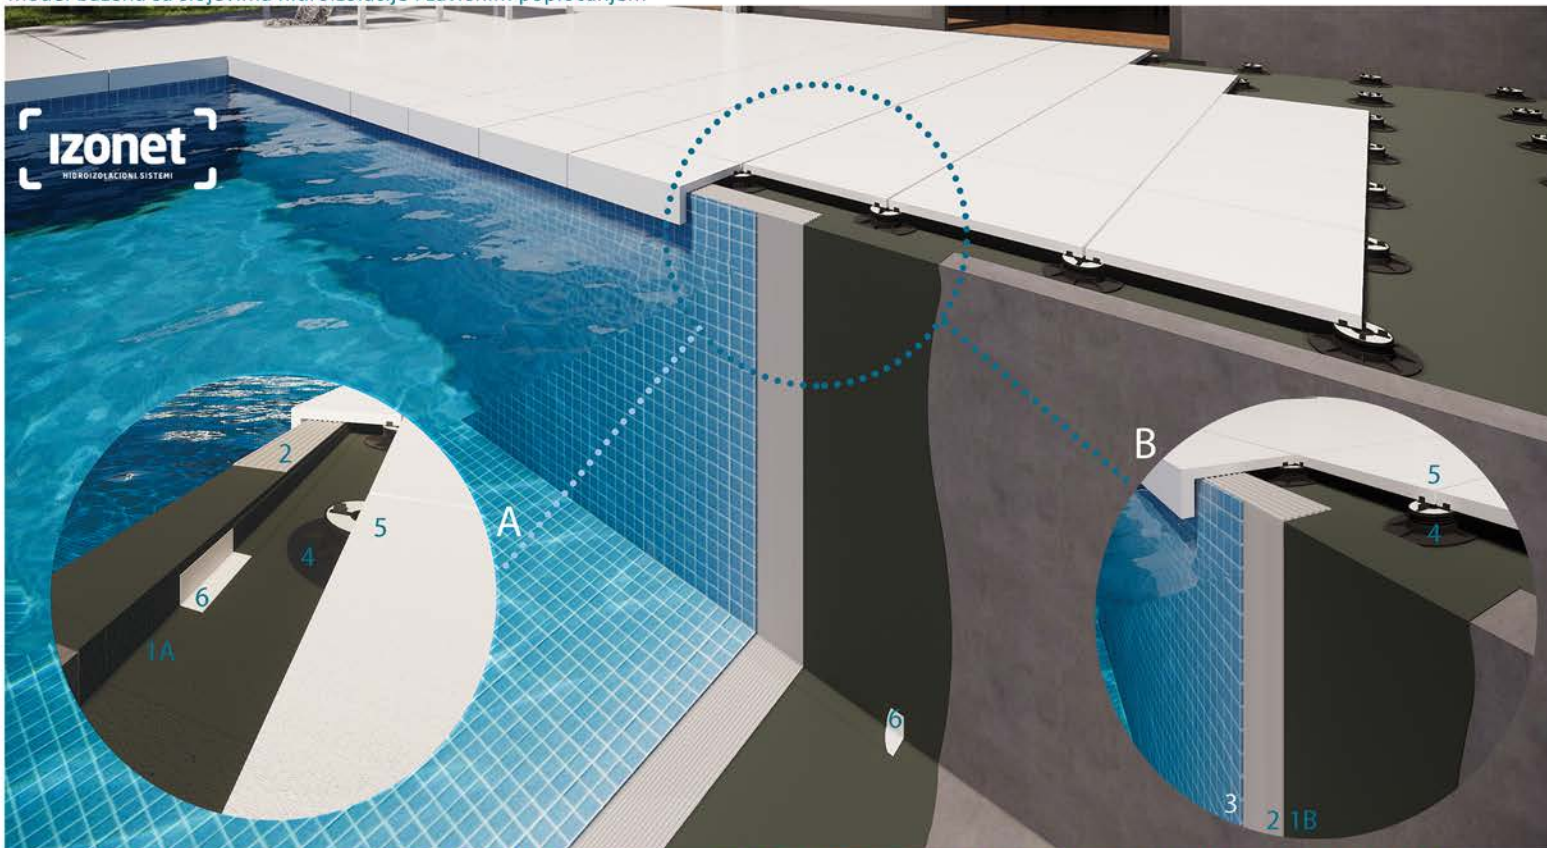


1A. ARDEX 8+9 hidroizolacija 1B. ARDEX S 7 PLUS hidroizolacija 2. ARDEX X77W- ljepilo za mozaik keramiku, bijele boje 3. ARDEX RG 12 - epoksidne fuge 4. distancer ETERNO IVICA SEO 5. keramika L'ALTRA PIETRA 60x60x2 cm 6. ARDEX SK 12


detalj 02- slivnik

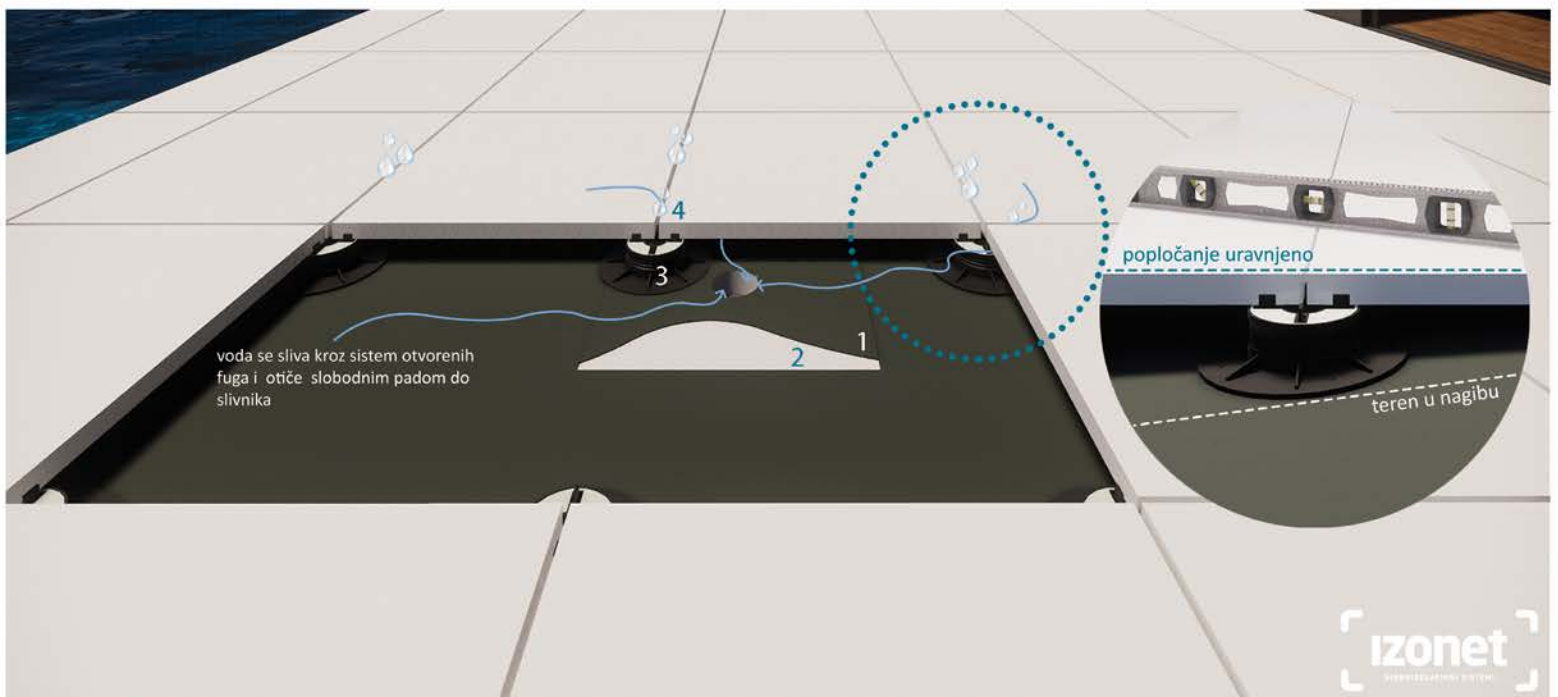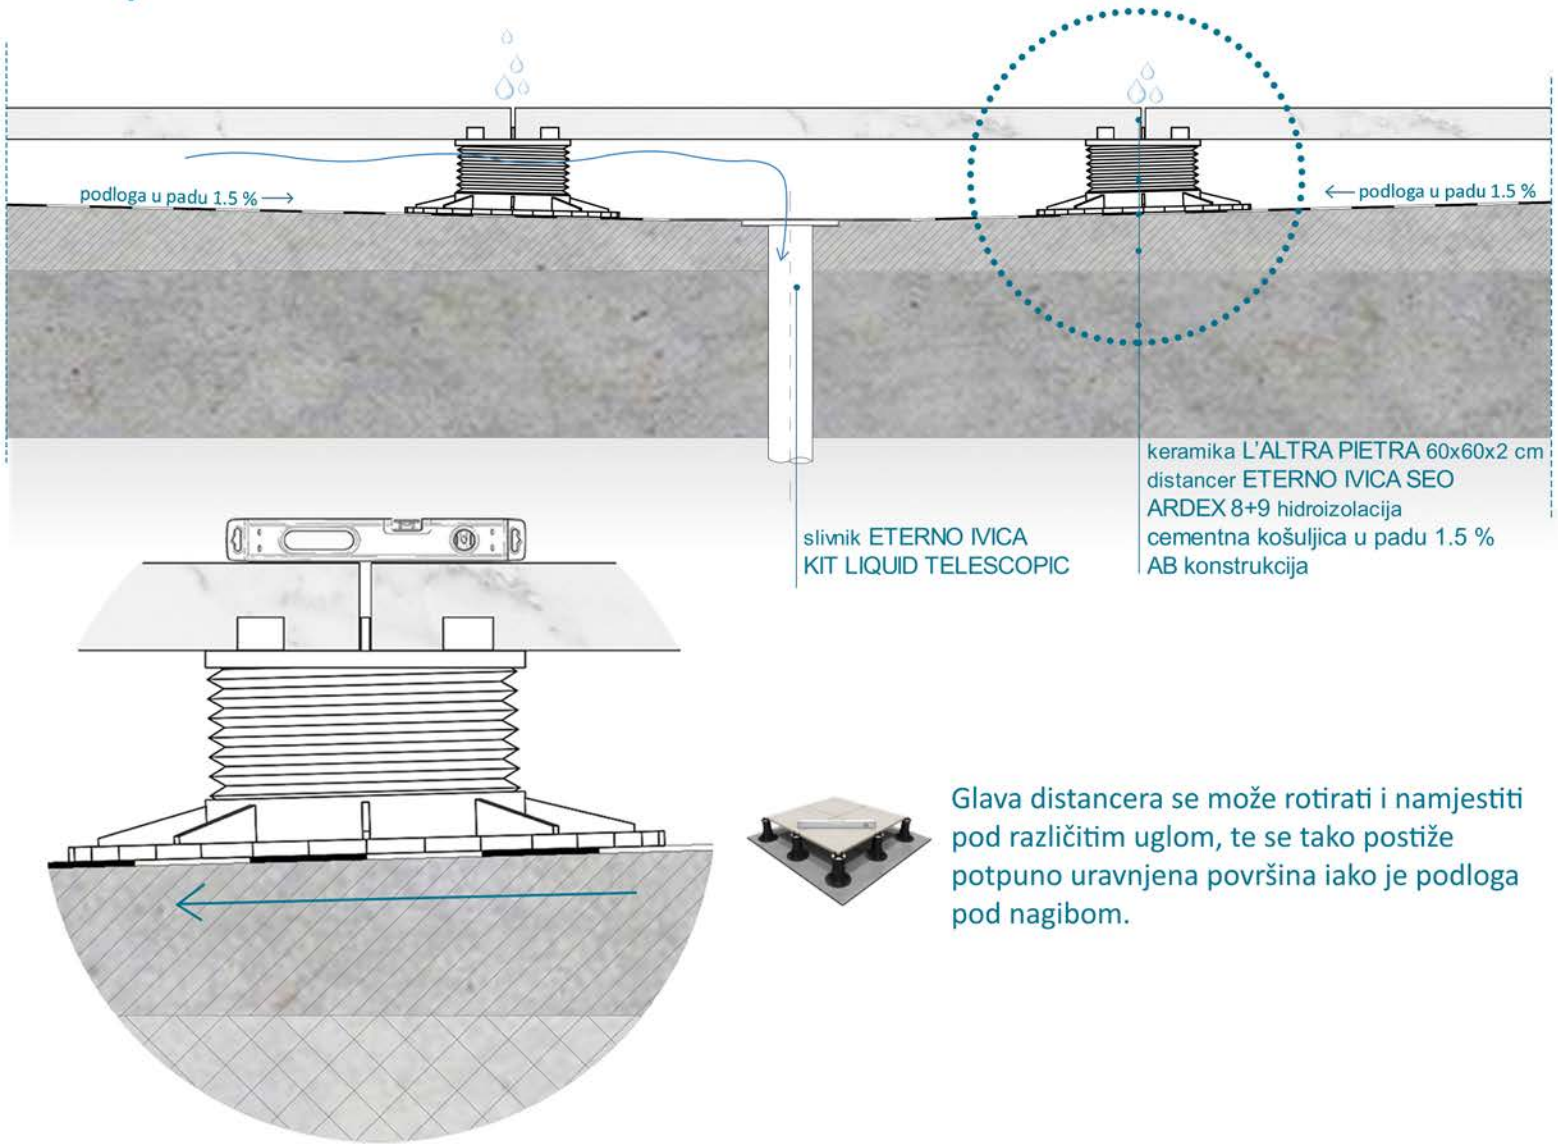


1. ARDEX 8+9 hidroizolacija
2. slivnik ETERNO IVICA KIT LIQUID TELESCOPIC
3. distancer ETERNO IVICA SEO
4. keramika L'ALTRA PIETRA 60x60x2 cm

detalj 03- skriveni prag

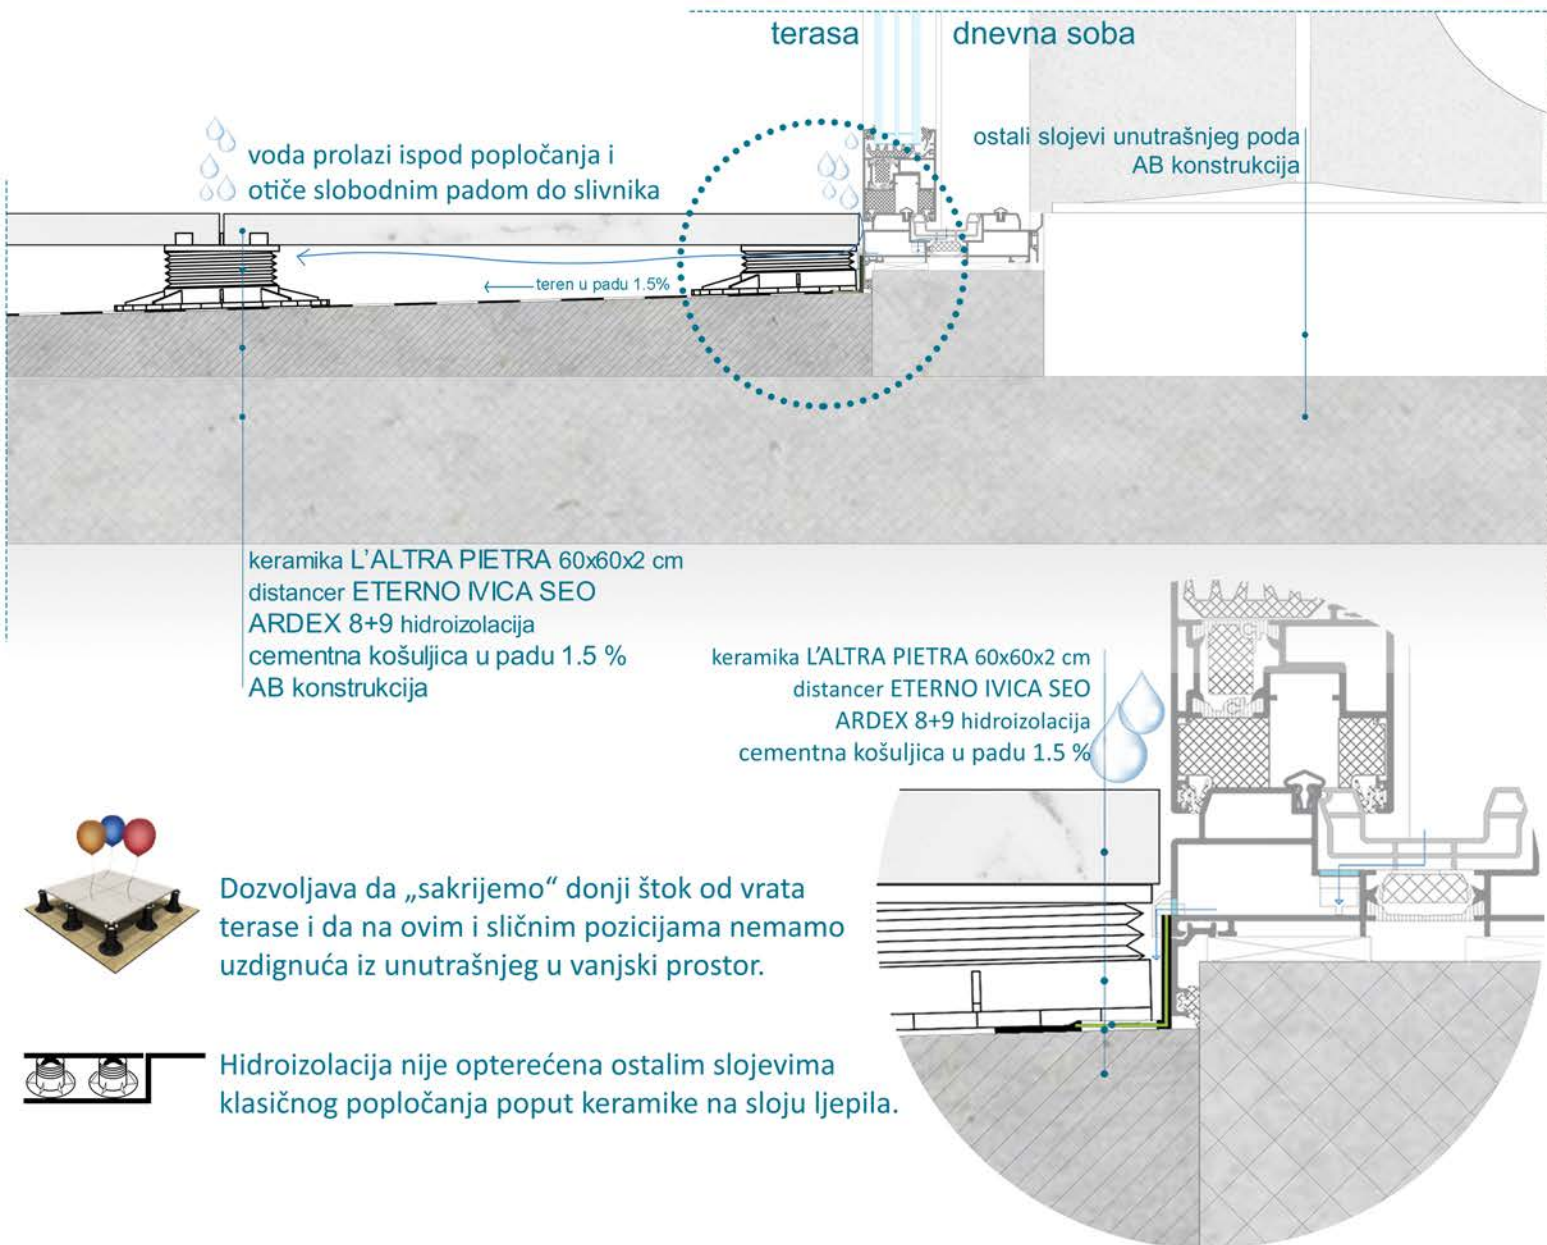

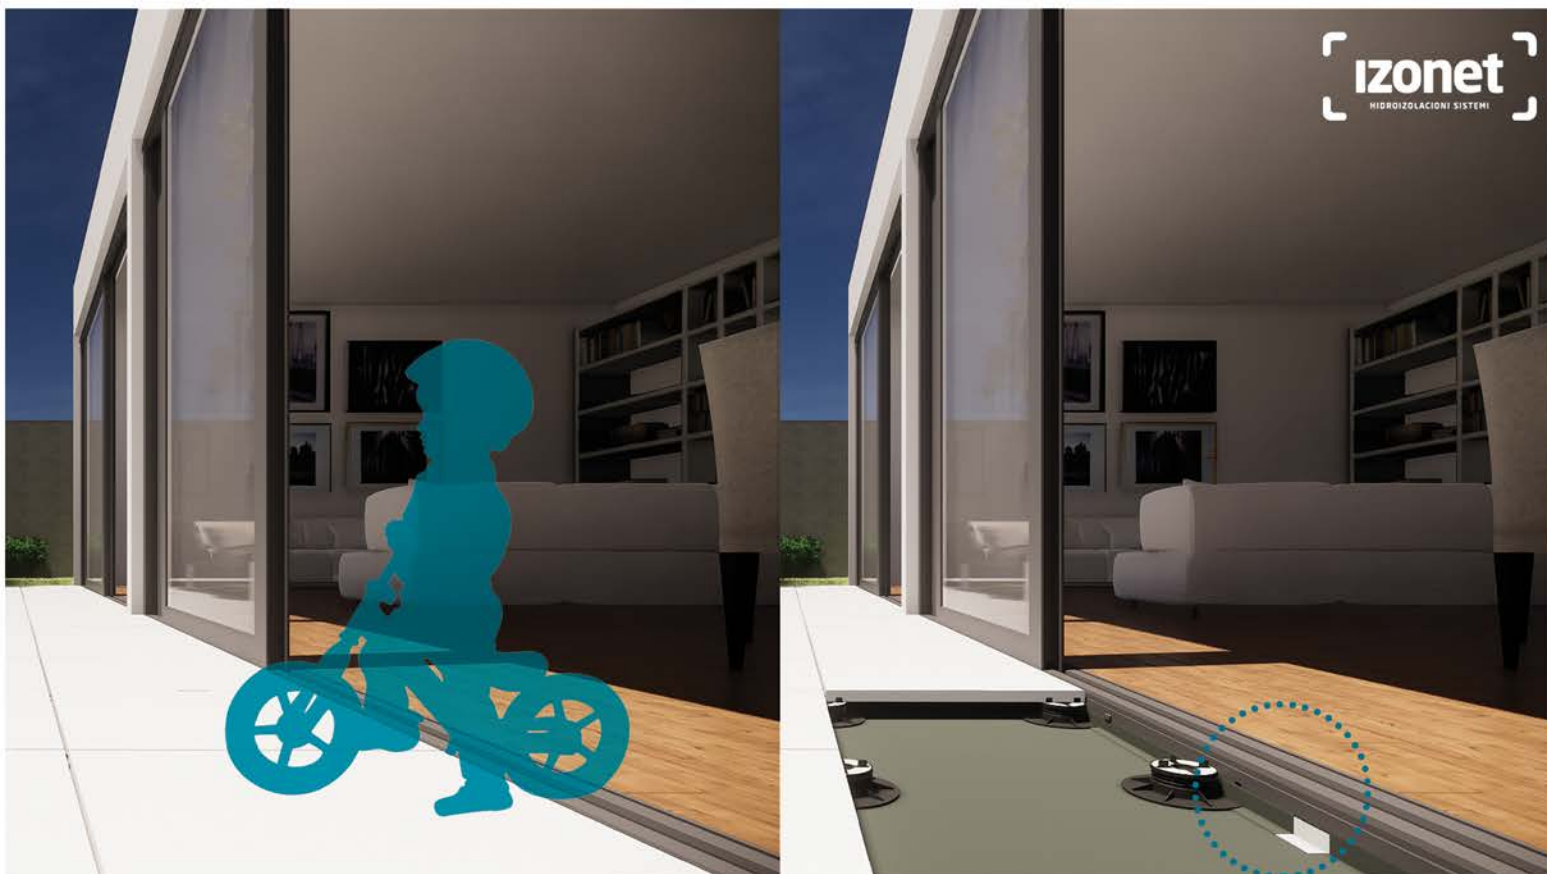

Dozvoljava prelaz iz zatvorenog u otvoreni prostor bez denivelacije: npr. dozvoljava da završna kota sobe bude u istom nivou sa završnom kotom terase.

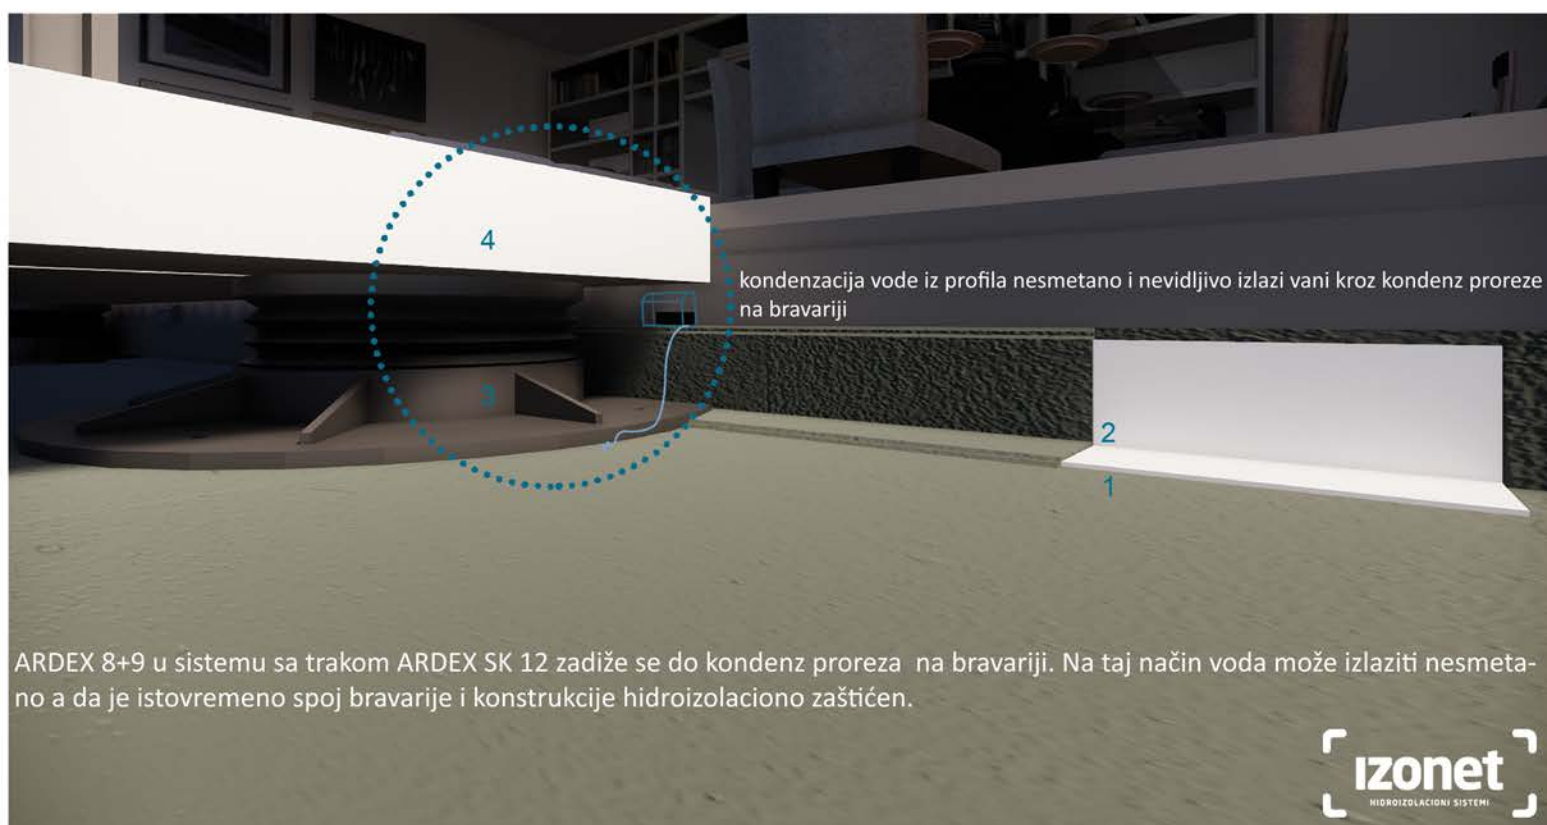

ARDEX 8+9 u sistemu sa trakom ARDEX SK 12 zadiže se do kondenz proreza na bravariji. Na taj način voda može izlaziti nesmetano a da je istovremeno spoj bravarije i konstrukcije hidroizolaciono zaštićen.