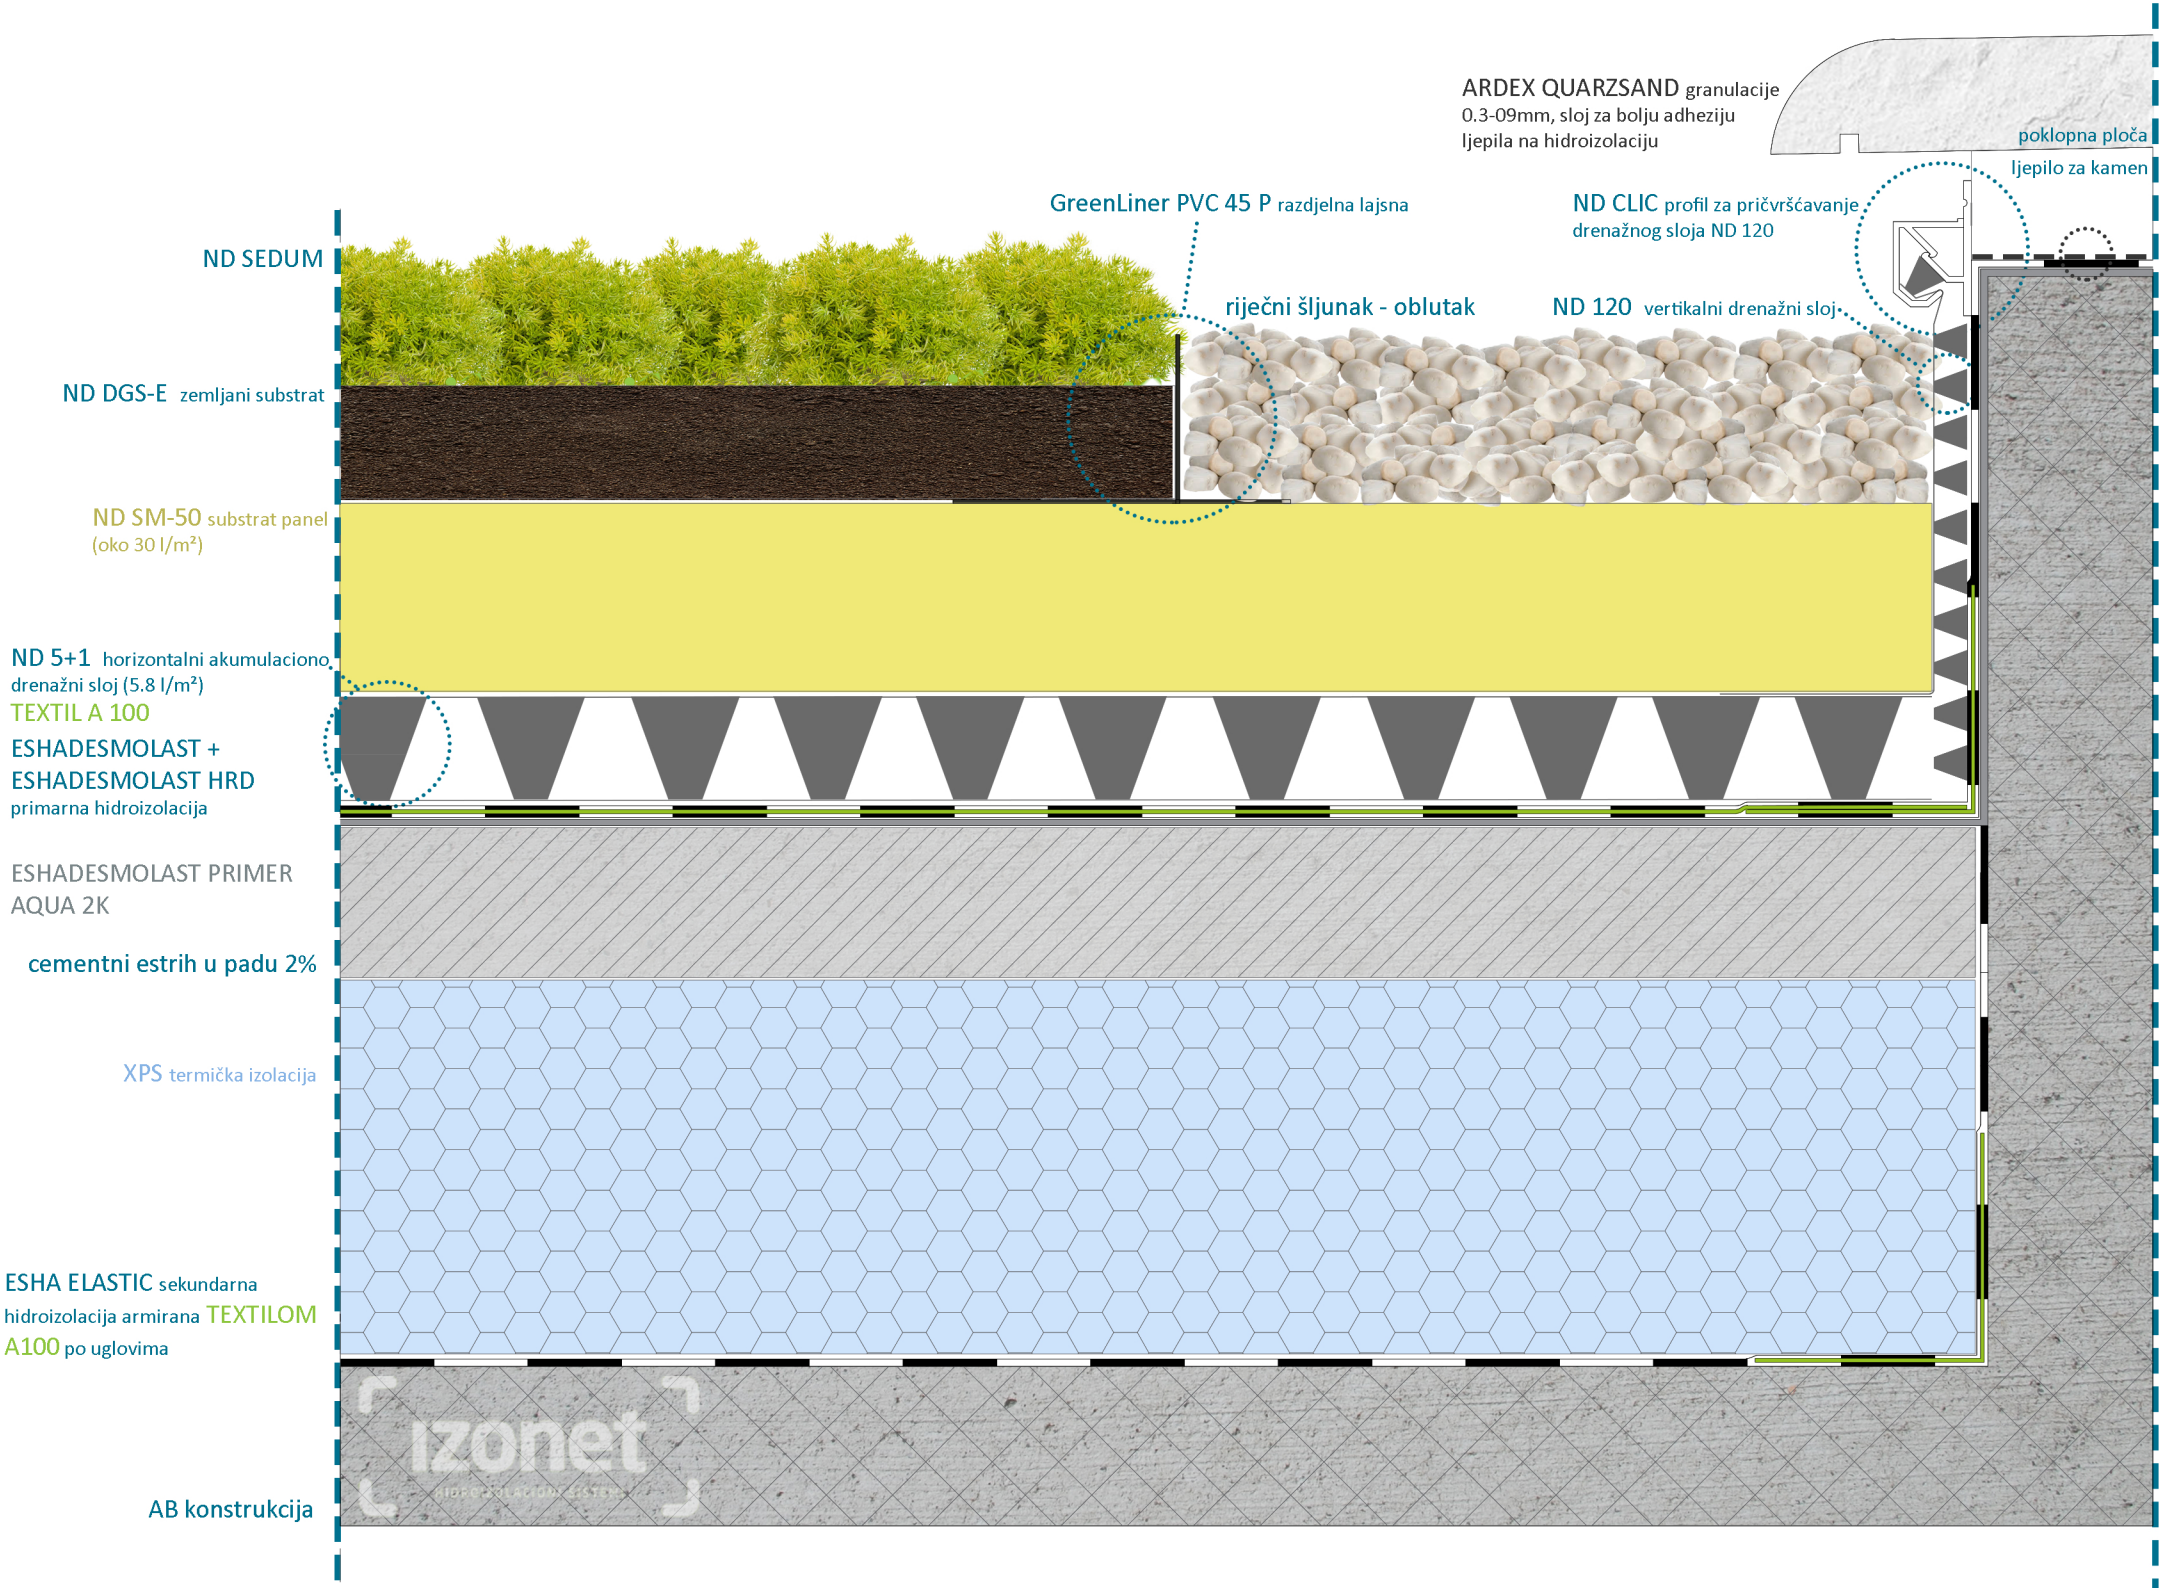
ARDEX QUARZSAND granulacije
0.3-09mm, sloj za bolju adheziju
ljepila na hidroizolaciju
poklopna ploča
ljepilo za kamen
GreenLiner PVC 45 P razdjelna lajsna
ND CLIC profil za pričvršćavanje
drenažnog sloja ND 120
ND SEDUM
riječni šljunak - oblutak
ND 120 vertikalni drenažni sloj
ND DGS-E zemljani substrat
ND SM-50 substrat panel
(oko 30 l/m²)
ND 5+1 horizontalni akumulaciono
drenažni sloj (5.8 l/m²)
TEXTIL A 100
ESHADESMOLAST +
ESHADESMOLAST HRD
primarna hidroizolacija
ESHADESMOLAST PRIMER
AQUA 2K
cementni estrih u padu 2%
XPS termička izolacija
ESHA ELASTIC sekundarna
hidroizolacija armirana TEXTILOM
A100 po uglovima
AB konstrukcija