












Watec® Drain KP+




1. ARDEX 8+9 hidroizolacija 2. ARDEX SK 12 traka 3. WATEC DRAIN KP+ drenažni sloj 4. ARDEX FB 9 L ljepilo za kamen/keramiku 5. keramičko/kameno završno popločanje 6. AQUA DRAIN FLEX linijski slivnik


-  Watec® Drain KP+ je jedini drenažni sistem koji se može polagati, tj. postavljati bez vezivanja za podlogu.
-  Kamene i keramičke obloge su kao nove tokom cijelog perioda eksploatacije.
-  Nema pojave ružnih mrlja, iscjetavanja fuga, nema pojave kalcifikacije, niti šalitre na površini.
-  Nema pucanja popločanja uslijed nasjedanja ili širenja podloge.
-  Nema pucanja podloge uslijed uzastopnih ciklusa zaleđivanja i odleđivanja.
-  Višestruko produžava vijek hidroizolacijama.
-  Difuzioni prorezi omogućavaju ventilaciju preostale vlage iz cementnih podloga.
-  Omogućava smanjenje visine praga vrata.
-  Mrežasta armatura pruža optimalnu čvrstoću i prijanjanje.
-  Može se koristiti za pad i od samo 1%.

AquaDrain® EK

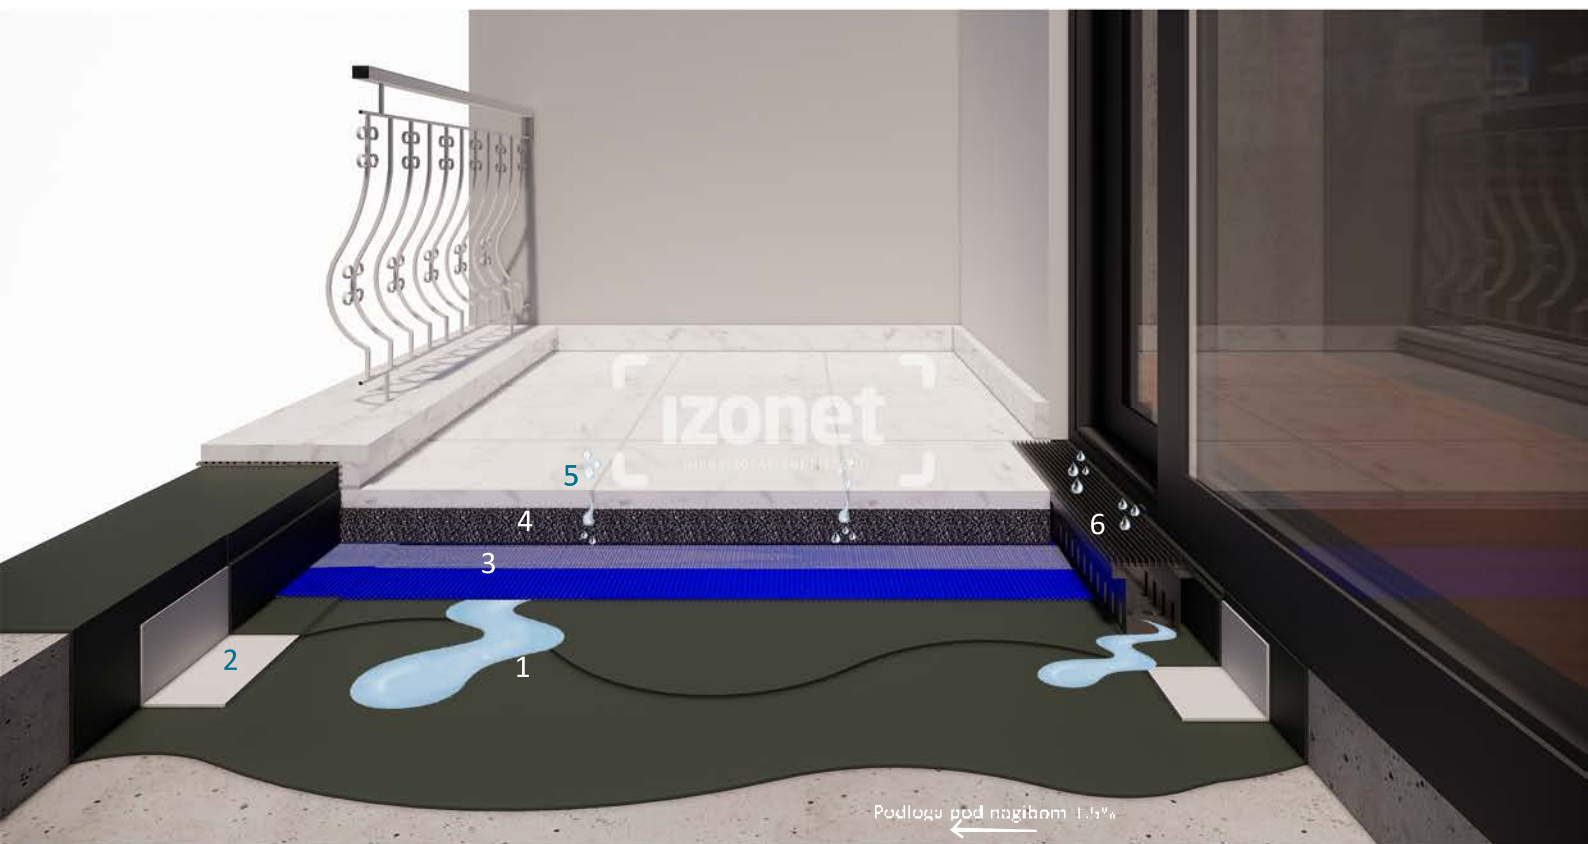


1. ARDEX 8+9 hidroizolacija 2. ARDEX SK 12 traka 3. AQUADRAIN® EK drenažni sloj 4. ARDEX A10 + ARDEX QUARKIES ME granulacije 3.0 - 5.6 mm
5. keramičko/kameno završno popločanje 6. AQUADRAIN FLEX linijski slivnik


 AquaDrain® EK je drenažni sistem posebno napravljen za polaganje vanjskih obloga na drenažni malter (ARDEX A10 + ARDEX QUARKIES ME granulacije 3.0 - 5.6 mm).

 Laminirana mreža potpuno razdvaja slojeve - da bi se stvorila dugoročna kvalitetna drenaža.

 Ovaj sistem najbrže odvodnjava procjedne vode.


 Apsorbiruje zvuk i stišava buku koraka do +30 dB.

 Nema pojave ružnih mrlja, iscvjetavanja fuga, nema pojave kalcifikacije, niti pojave šalitre na površini.

 Nema pucanja podloge uslijed uzastopnih ciklusa zaleđivanja i odleđivanja.


 Može se koristiti za velike površine napolju.

AquaDrain® SD

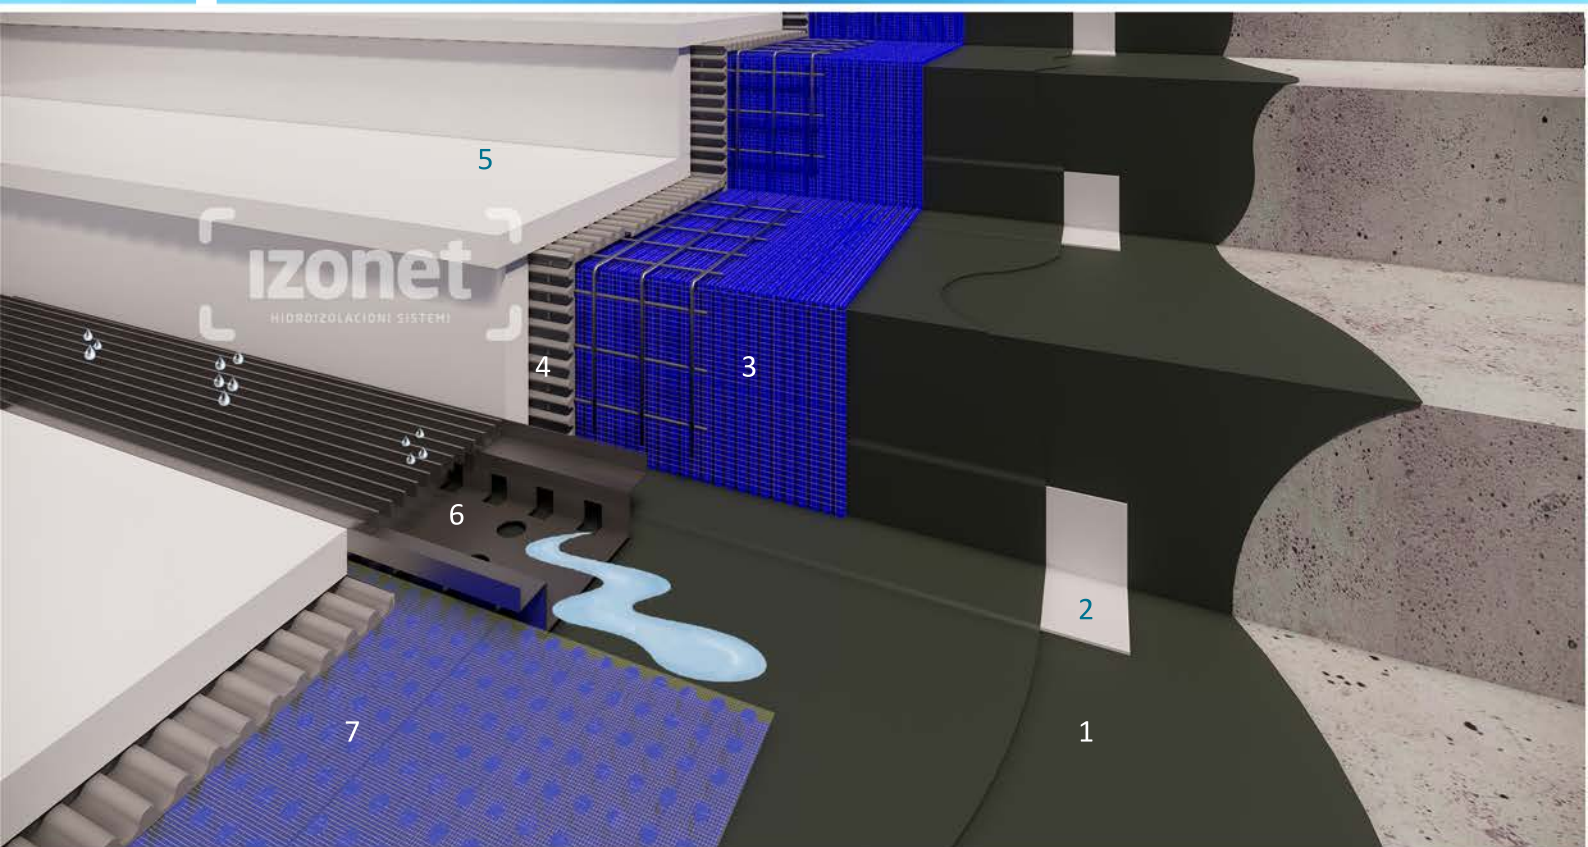

1. ARDEX 8+9 hidroizolacija 2. ARDEX SK 12 traka 3. AQUADRAIN® SD drenažni sloj 4. ARDEX FB 9 L ljepilo za kamen/keramiku 5. keramičko/kameno završno popločanje 6. AQUADRAIN FLEX linijski slivnik 7. WATEC® DRAIN KP+ drenažni sloj


 AquaDrain® SD je gotovi fabrički element koji se koristi prilikom postavljanja drenaže na spoljašnjih stepenicama.


 Ima podesivi zglob, pa se zato lako i brzo može postaviti.

Popločanje bez drenažnog sloja.




Popločanje sa GUTJAHR drenažnim slojem.

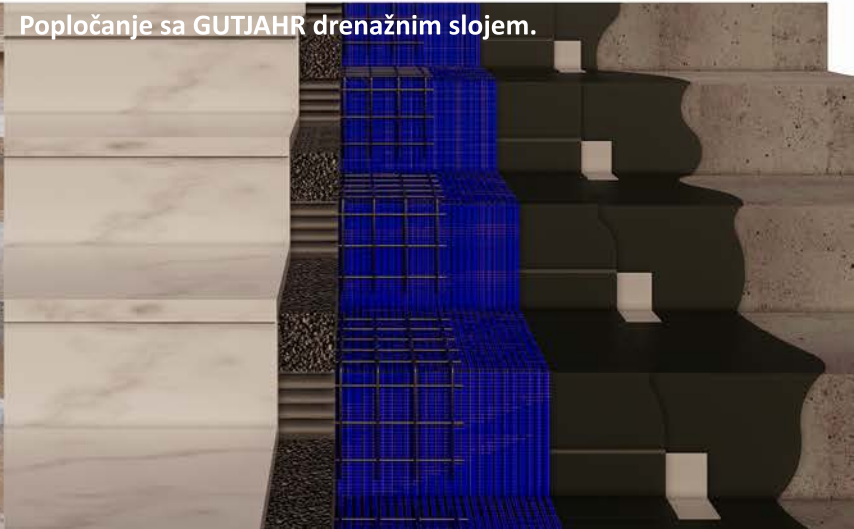

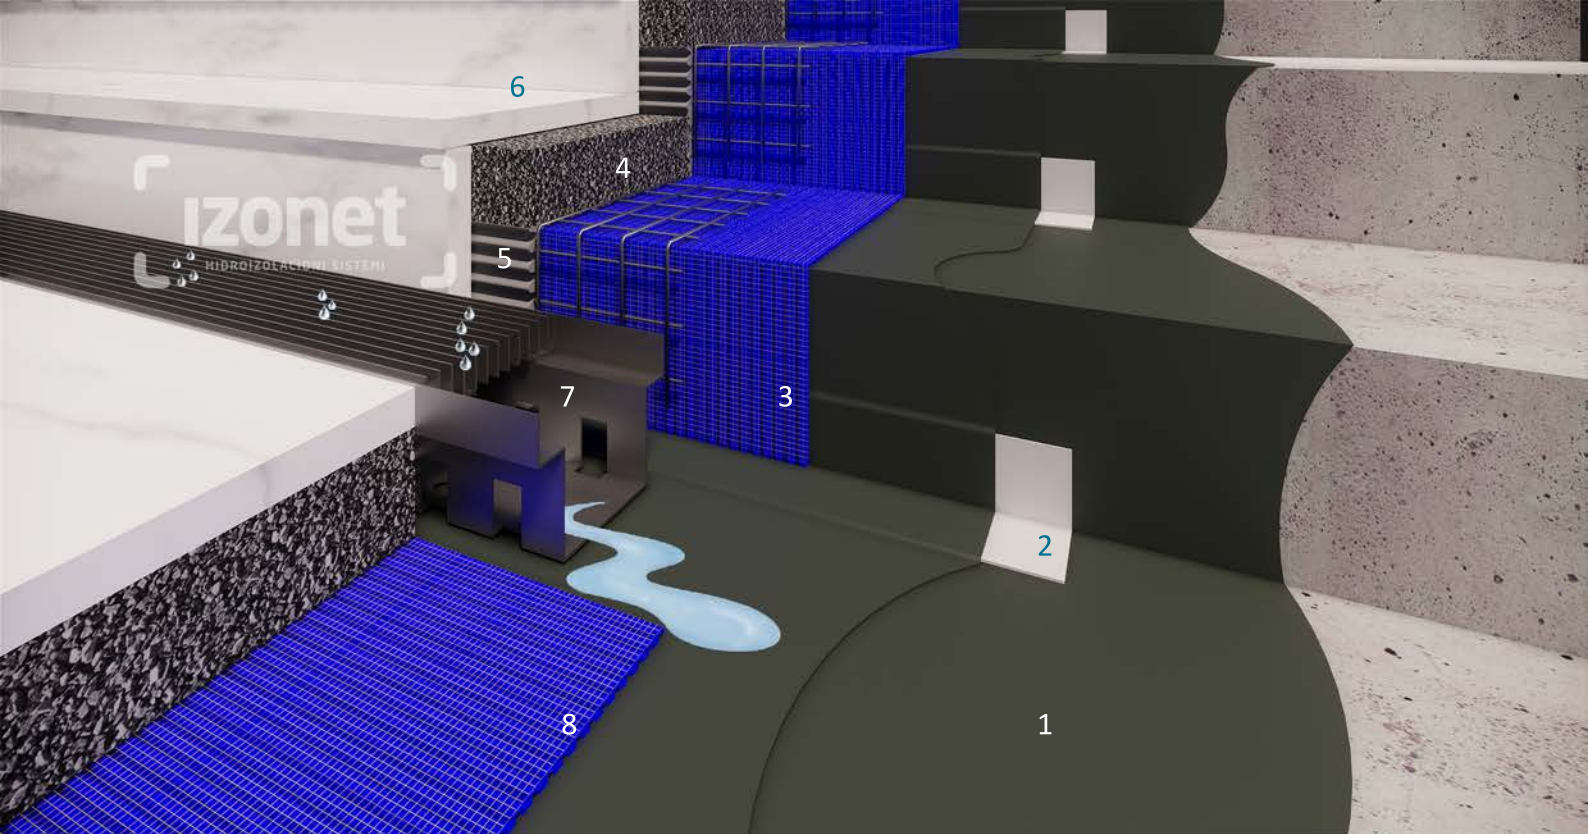


1. ARDEX 8+9 hidroizolacija 2. ARDEX SK 12 traka 3. AQUADRAIN® SD drenažni sloj 4. ARDEX A10 + ARDEX QUARZKIES ME granulacije 3.0 - 5.6 mm
5. ARDEX FB9L ljepilo za kamen/keramiku 6. keramičko/kameno završno popločanje 7. AQUADRAIN FLEX linijski slivnik 8. AQUADRAIN® EK drenažni sloj

 Može se kombinovati sa AquaDrain® i Watec® Drain linijskim slivnicima za terase.

 Nema cvjetanja fuga, ružnih mrlja niti pojave kalcifikacije.

 Drenaža pruža pouzdanu zaštitu od oštećenja prouzrokovanih mrazom i nakupljanjem vode.

 Ubrzava sušenje prirodnog kamena.

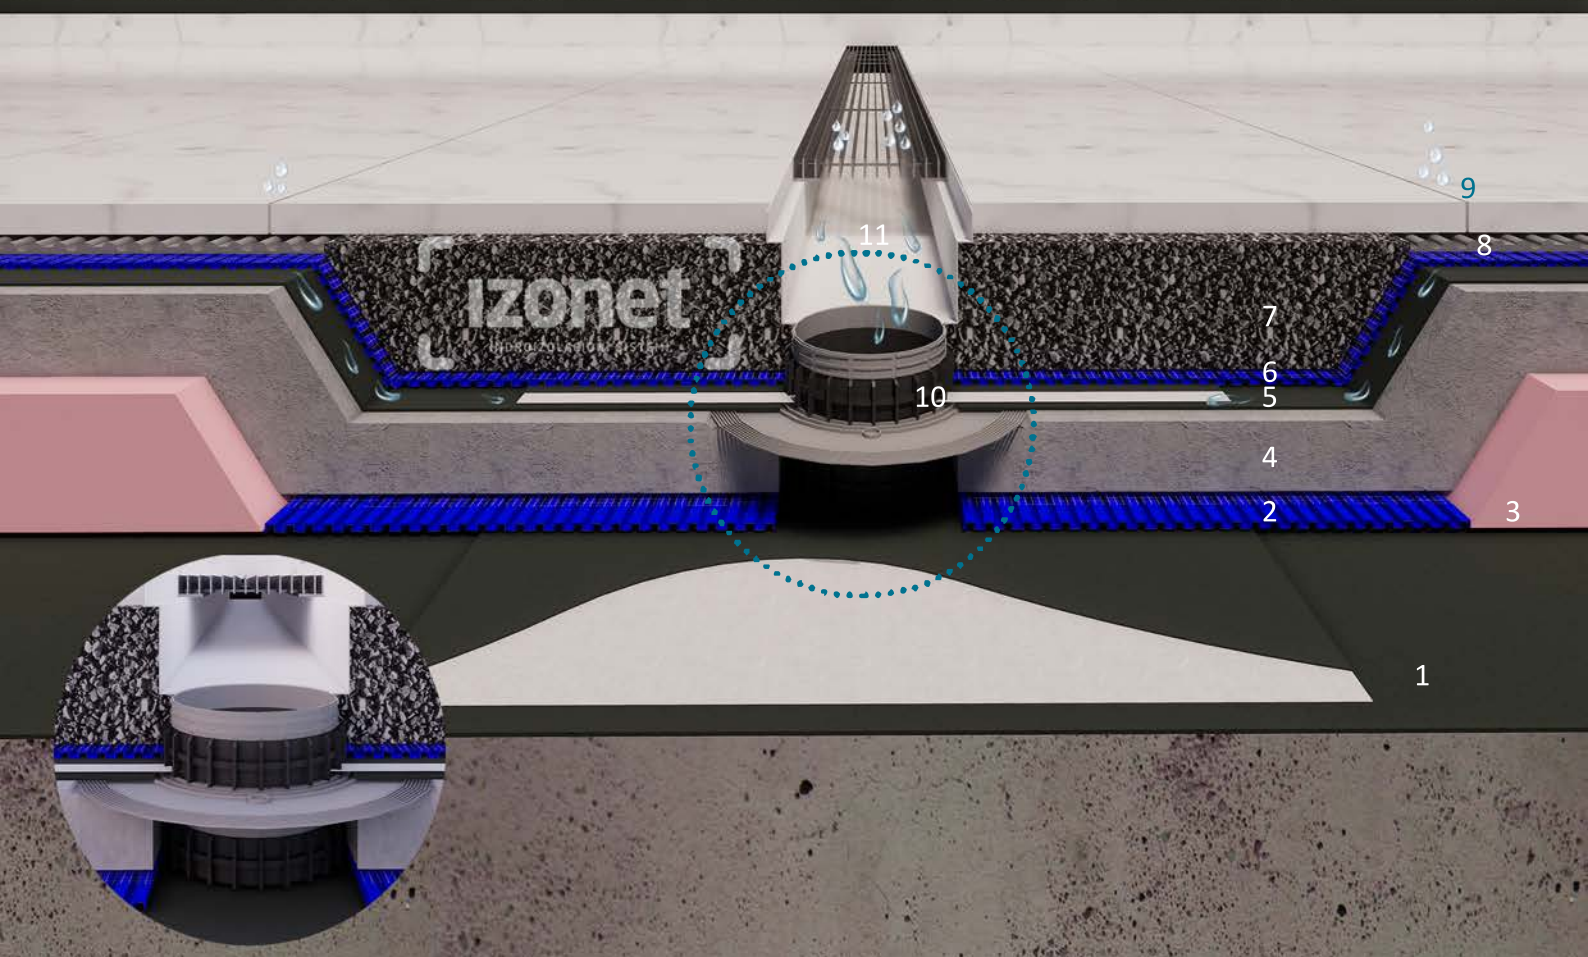

1. ARDEX 8+9 hidroizolacija 2. WATEC® DRAIN KP+ drenažni sloj 3. XPS termička izolacija 4. cementni estrih 5. ARDEX 8+9 hidroizolacija 6. WATEC® DRAIN KP+ drenažni sloj 7. ARDEX A10 + ARDEX QUARKIES ME granulacije 3.0 - 5.6 mm 8. ARDEX FB9L ljepilo za kamen/keramiku 9. keramičko/kameno završno popločanje 10. etažni slivnik 11. AQUA DRAIN FLEX linijski slivnik



AquaDrain®FLEX-GV



AquaDrain®FLEX-GE



AquaDrain®FLEX-PE



AquaDrain®FLEX-QE



AquaDrain®FLEX-SL



IZONET D.O.O.
ADRESA 1: Jovana Popovića - Lipovca b.b., blok IX
(ATC Top Plus), 81000, Podgorica
ADRESA 2: Kovačko polje b.b., 85330, Kotor
E-MAIL: team@izonet.net
MOB 1: +382 68 17 88 44
MOB 2: +382 68 42 49 17
TEL/FAX: +382 32 32 66 96
www.izonet.net




Slike sa naših gradilišta gdje smo uspješno ugrađivali Gutjahr proizvode.



Sicher besser.



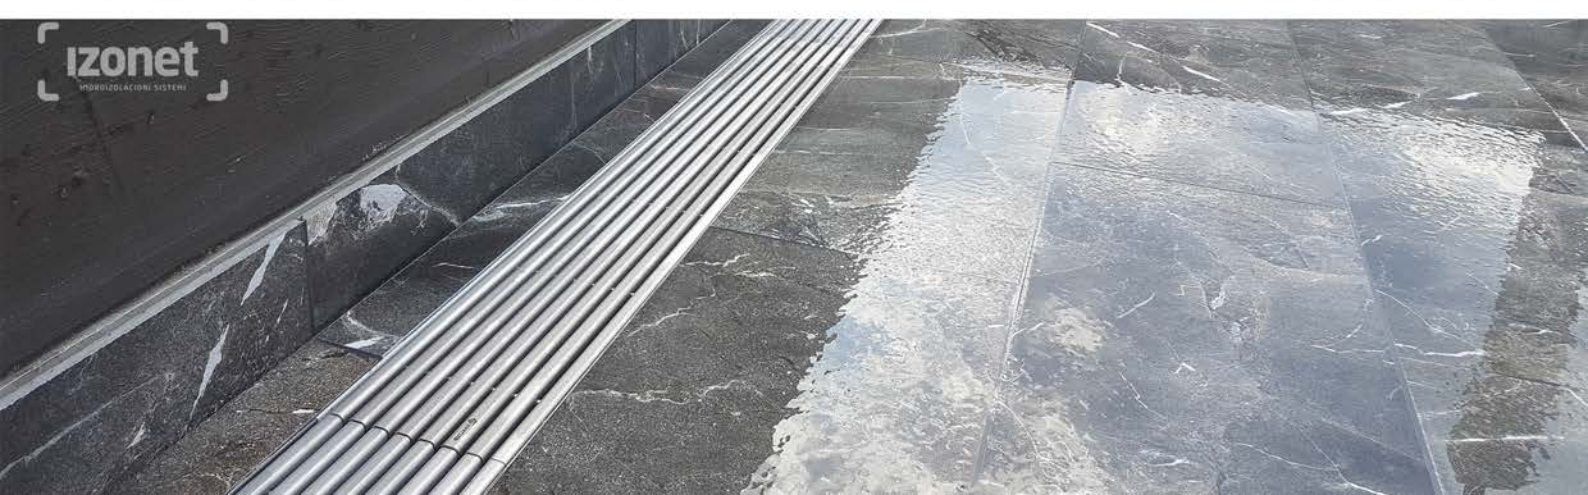



Slike sa naših gradilišta gdje smo uspješno ugrađivali Gutjahr proizvode.





Primjer šta se dešava sa popločanjem ukoliko ispod nemate adekvatan drenažni sloj.

