


# CeraVent®





**IZONET**  
HIDROIZOLACIONI SISTEMI

1. noseći zid
2. fasadna kamera vuna
3. X7G lijepak
4. CeraVent® drenažni vertikalni fasadni sloj
5. CeraVent® zidni fiksler sa tiplom, šarafom, podlogom i poklopcom
6. ARDEX X 32 lijepilo
7. mrežica CeraVent®
8. ARDEX X 32 lijepilo ojačano materijalom ARDEX E 90
9. fasadne keramičke ploče

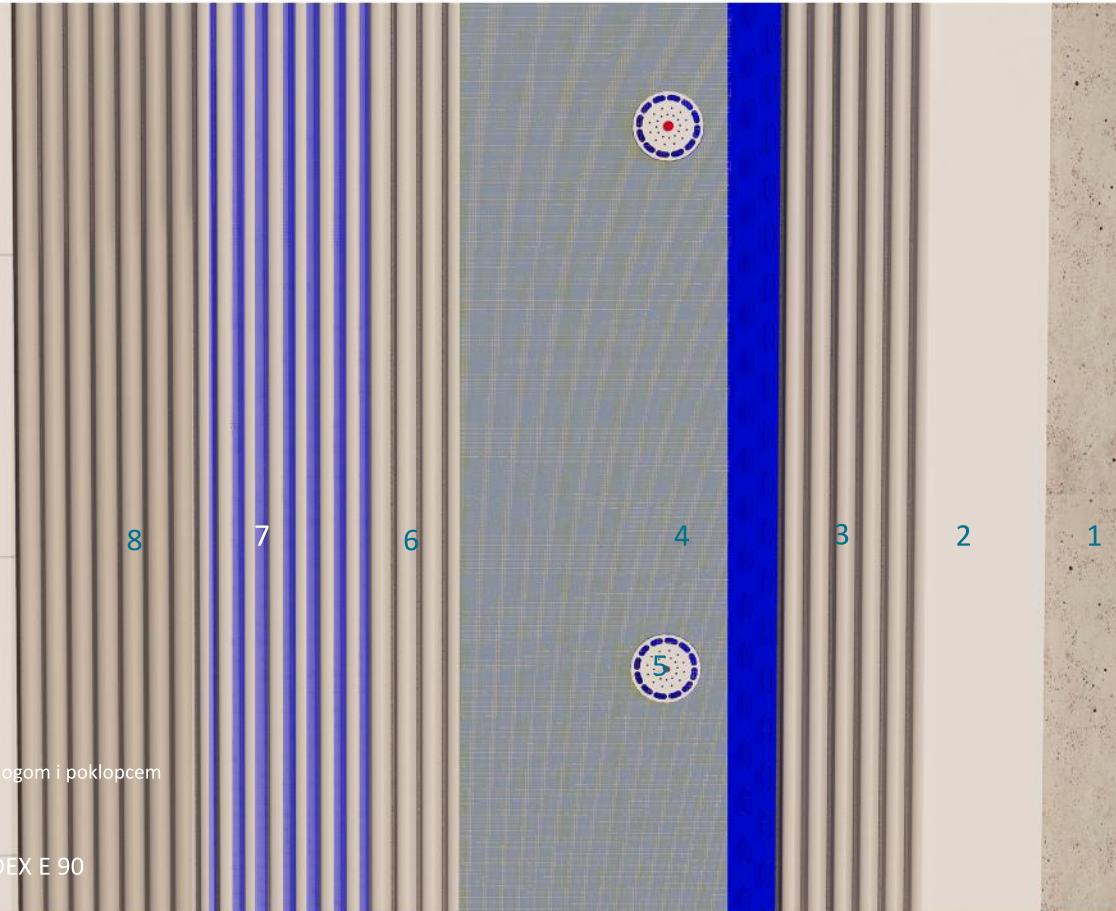

- Efikasna ventilacija fasade sa keramičkim oblogama.
- Pogodno za velike formate keramičkih obloga ili kompozitnih obloga.

- Odvaja keramičke oblove od podloge.
- Izbjegava se stvaranje pukotina uslijed kritičnih napona i smicanja.

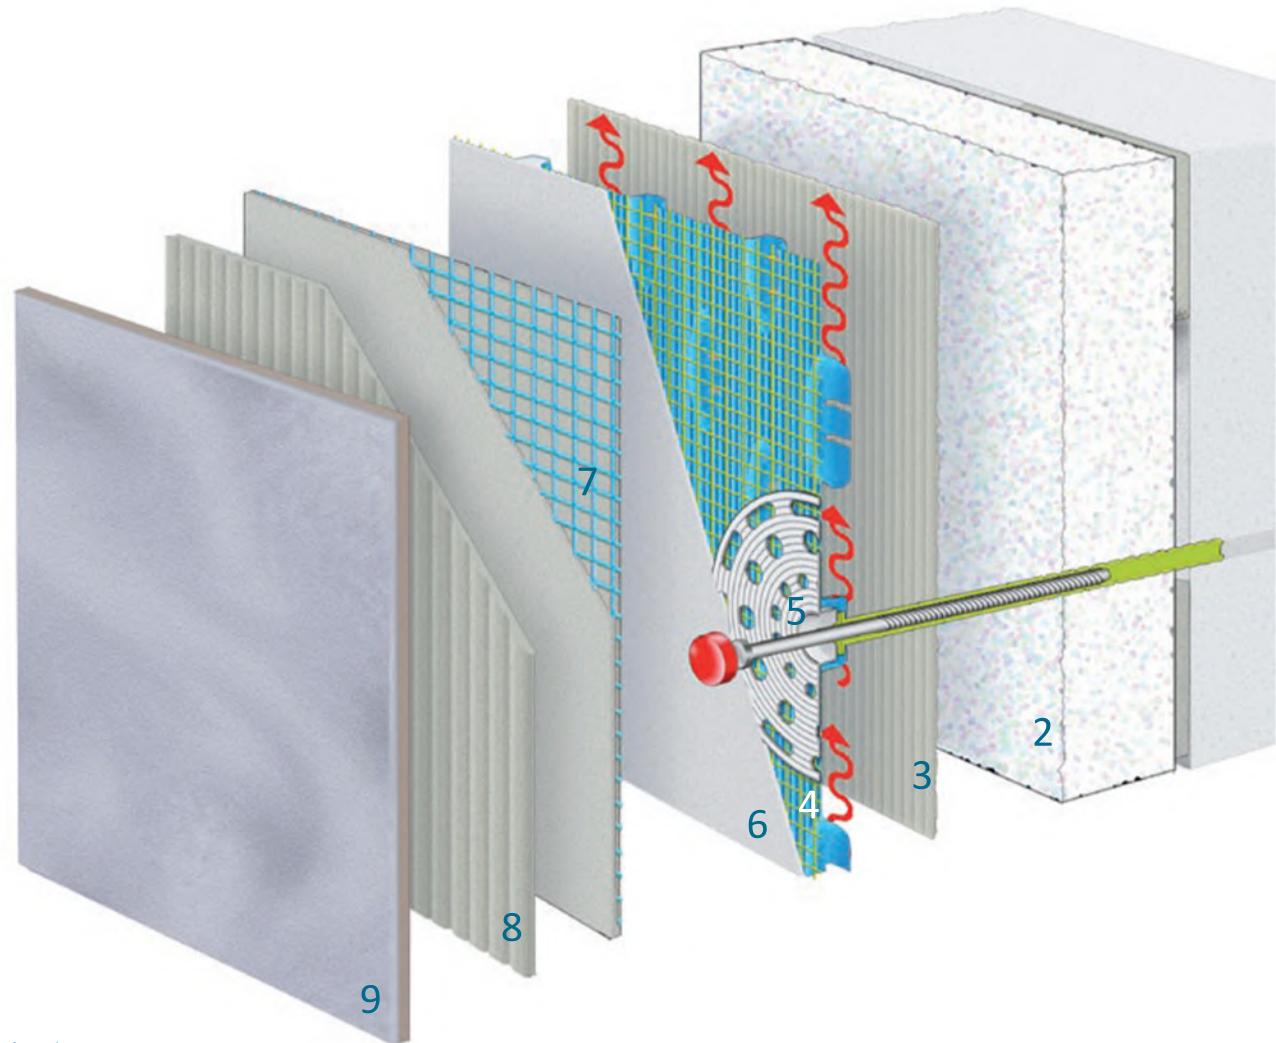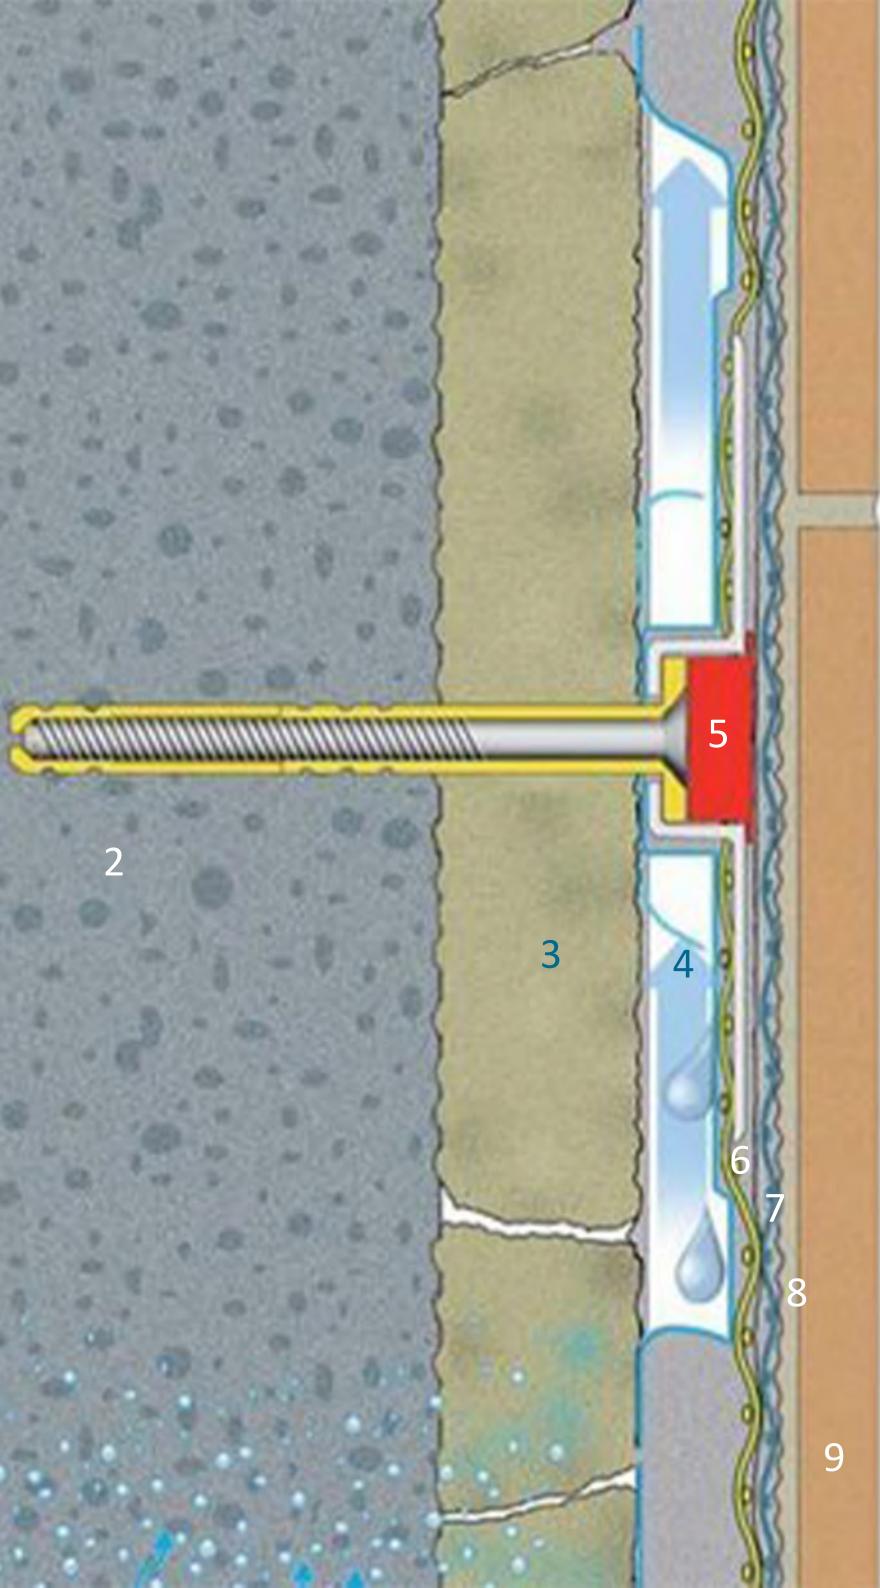

1. noseći zid
2. fasadna kamenka vuna
3. X7G lijepak
4. CeraVent® drenažni vertikalni fasadni sloj
5. CeraVent® zidni fikser sa tiplom, šarafom, podlogom i poklopcom
6. ARDEX X32 ljepilo
7. mrežica CeraVent®
8. ARDEX X32 ljepilo ojačano materijalom ARDEX E 90
9. fasadne keramičke ploče